


# Rzut parteru

Skala 1 : 50

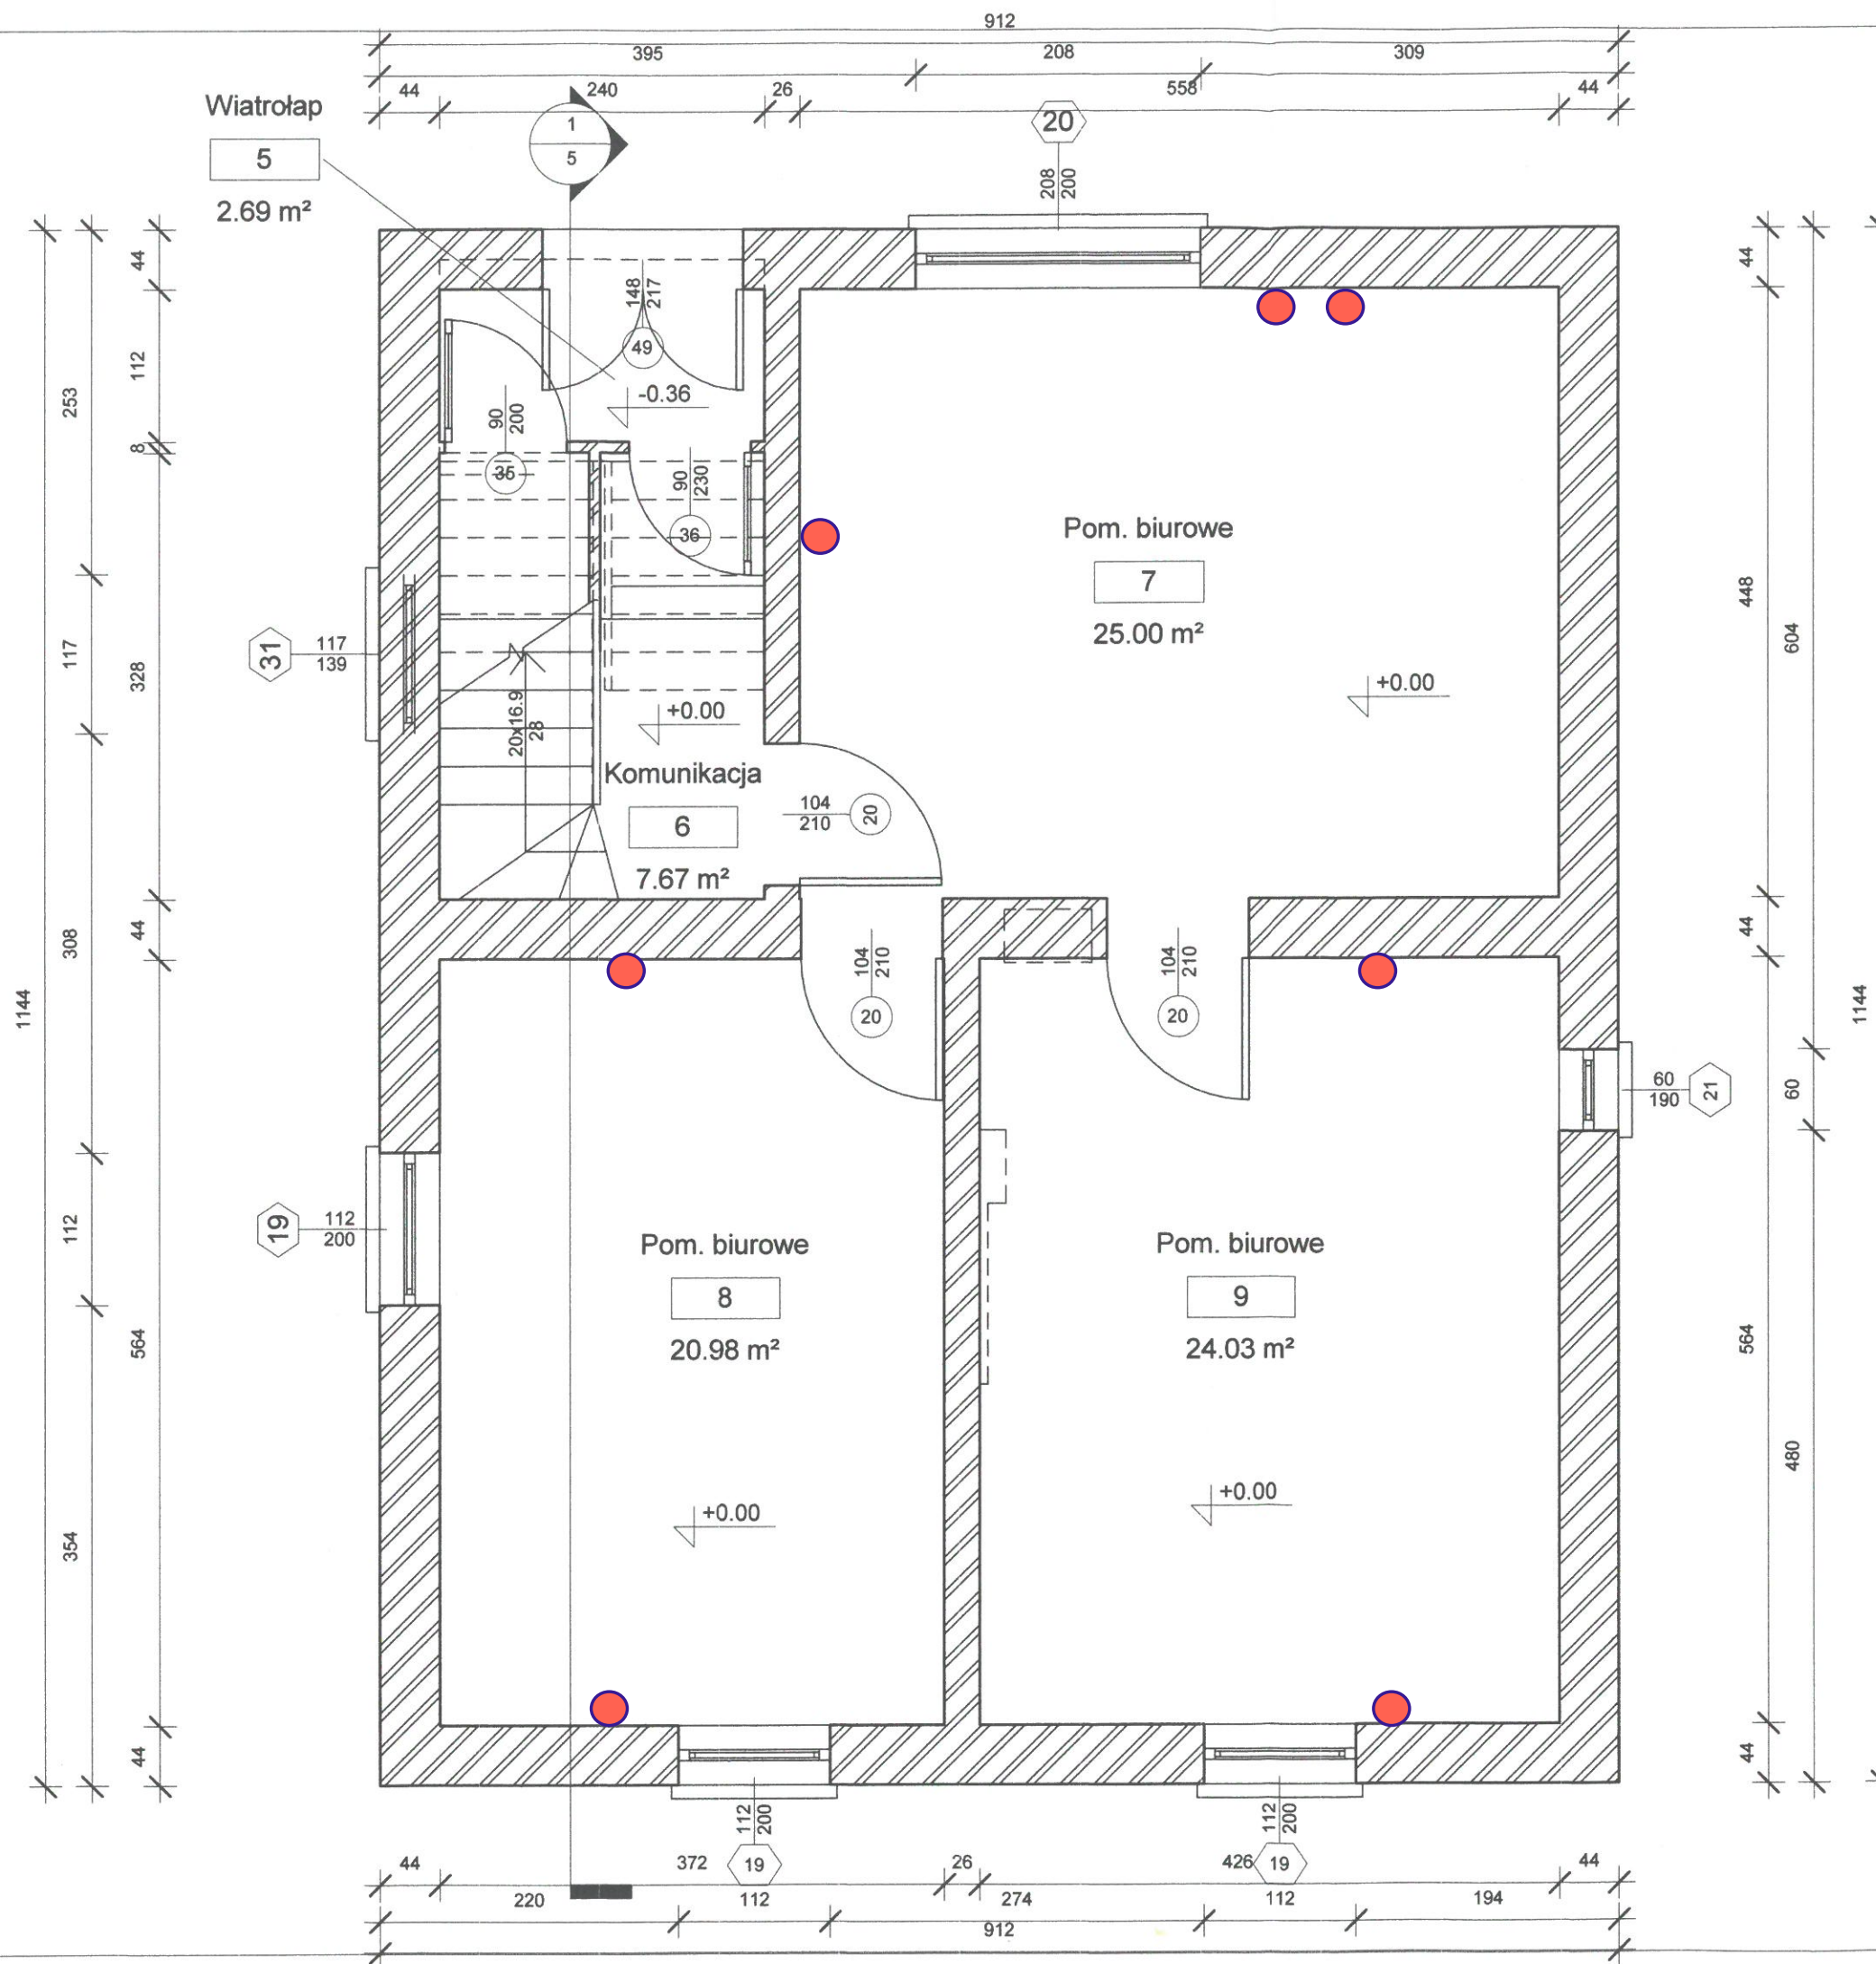

Zestawienie pomieszczeń Parter				
Liczba	Poziom	Nazwa	Powierzchnia	Wykończenie posadzki
5	Parter	Wiatrołap	2.69 m <sup>2</sup>	Gres
6	Parter	Komunikacja	7.67 m <sup>2</sup>	Wykł. dywan
7	Parter	Pom. biurowe	25.00 m <sup>2</sup>	Wykł. dywan
8	Parter	Pom. biurowe	20.98 m <sup>2</sup>	Wykł. dywan
9	Parter	Pom. biurowe	24.03 m <sup>2</sup>	Wykł. dywan
Parter: 5			80.36 m <sup>2</sup>	
Suma ogólna: 5			80.36 m <sup>2</sup>	

Temat Inwentaryzacja budynku UG Stare Juchy dz. nr. 297			
Rzut parteru			SKALA 1 : 50
AUTOR	MGR INŻ. ROMAN STAŃCZYK	MGR INŻ. EDWARD PAWELEC	Nr.rys.
DATA	2012 Kwiecień	mgr inż. Edward Pawelec	2
Podpis	upr. bud. Nr St. 407/76 SUW 6/38 upr. proj. SUW 17/98	11-500 Głizycko-wojski ul. Nadbrzeżna AFS 265990	