


Rzut I piętra

1 : 50
Skala

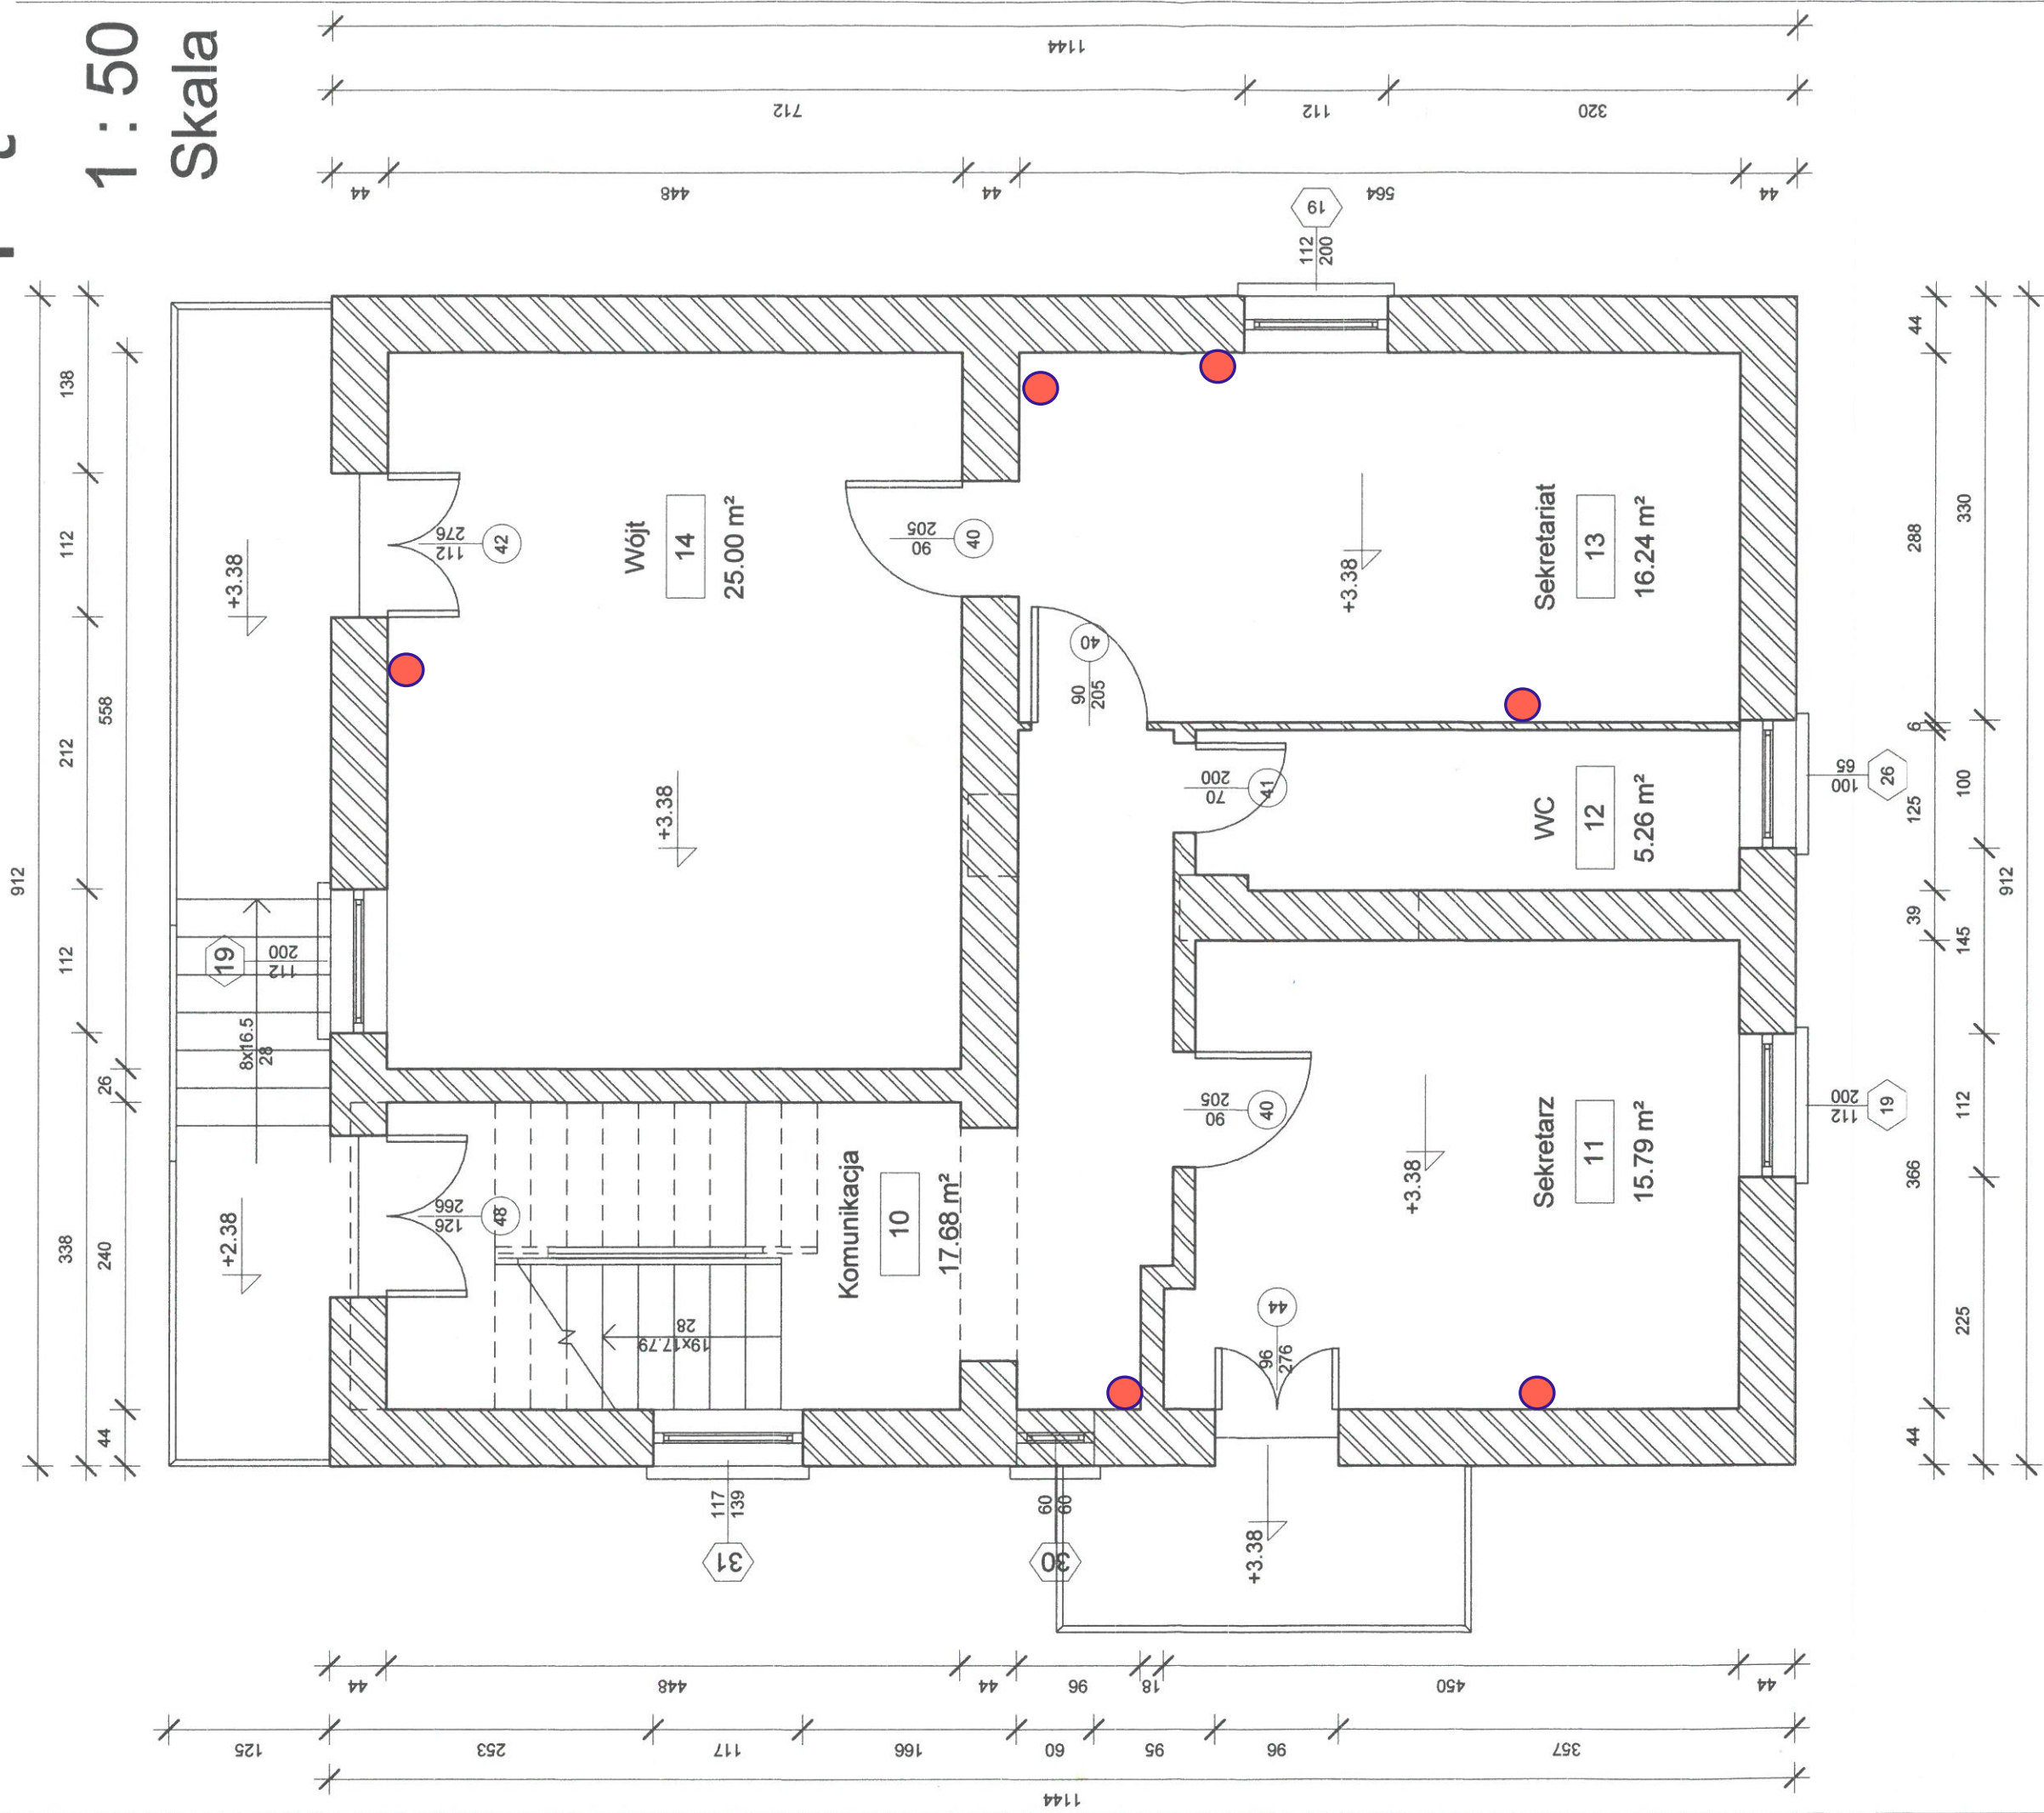

Zestawienie pomieszczeń I p.

Liczba	Poziom	Nazwa	Powierzchnia	Wykończenie posadzki
10	Piętro I	Komunikacja	17.68 m ²	Lastryko
11	Piętro I	Sekretarz	15.79 m ²	Panele
12	Piętro I	WC	5.26 m ²	Glazura
13	Piętro I	Sekretariat	16.24 m ²	Panele
14	Piętro I	Wójt	25.00 m ²	Panele
Piętro I : 5			79.98 m ²	
Suma ogólna : 5			79.98 m ²	

Temat		Inwentaryzacja budynku UG Stare Juchy dz. nr. 297	
Rzut I piętra		SKALA 1 : 50	
AUTOR	MGR INŻ. ROMAN STAŃCZYK	MGR INŻ. EDWARD PAWELEC	Nr.rys.
DATA	2012 Kwiecień	mgr inż. Edward Pawelec	
Podpis	<i>[Signature]</i>	mgr inż. Roman Stańczyk	3
		ul. Nadbrzeżna 7	
		SUW 8/36	
		AFS 2659900	