


# Rzut II piętra

Skala 1 : 50

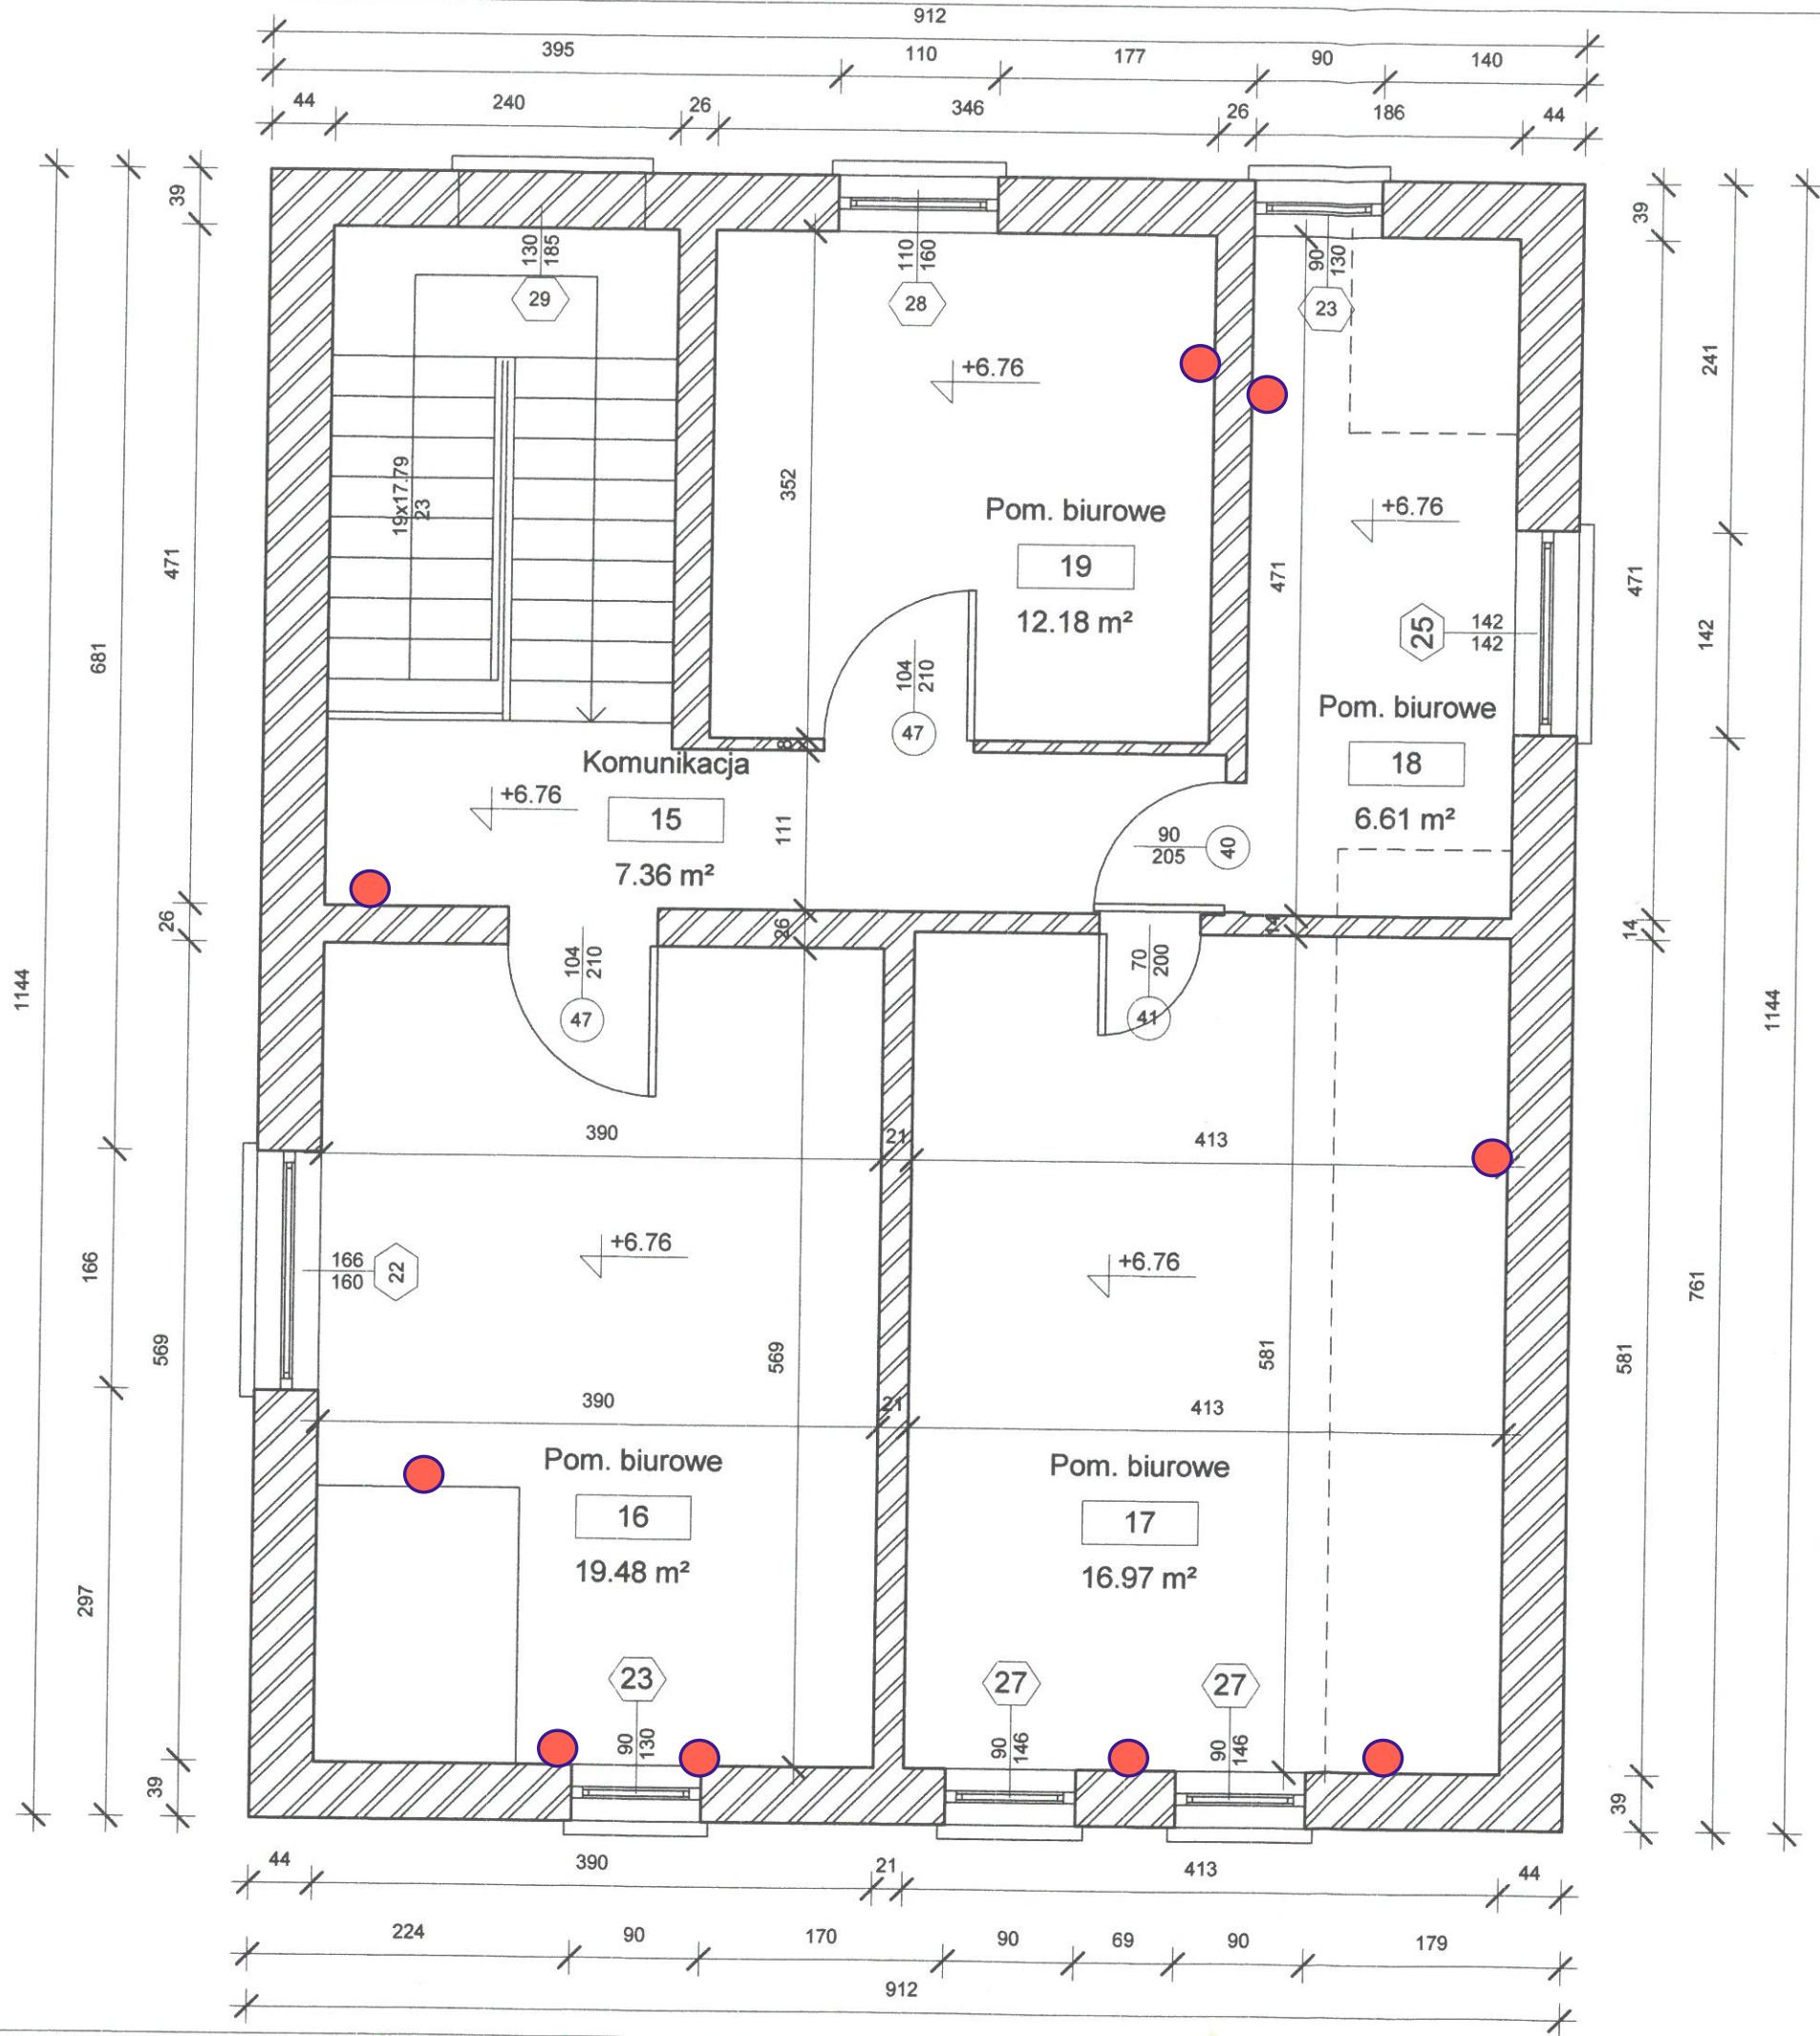

Zestawienie pomieszczeń IIp.				
Liczba	Poziom	Nazwa	Powierzchnia	Wykończenie posadzki

15	Piętro II	Komunikacja	7.36 m <sup>2</sup>	Wykł. dywan
16	Piętro II	Pom. biurowe	19.48 m <sup>2</sup>	Panele
17	Piętro II	Pom. biurowe	16.97 m <sup>2</sup>	Panele
18	Piętro II	Pom. biurowe	6.61 m <sup>2</sup>	Panele
19	Piętro II	Pom. biurowe	12.18 m <sup>2</sup>	Panele

Piętro II: 5  
Suma ogólna: 5

62.60 m<sup>2</sup>  
62.60 m<sup>2</sup>

Temat Inwentaryzacja budynku UG Stare Juchy dz. nr. 297			
Rzut II piętra			SKALA 1 : 50
AUTOR	MGR INŻ. ROMAN STAŃCZYK	MGR INŻ. EDWARD PAWELEC	Nr.rys.
DATA	2012 Kwiecień		4
Podpis	mgr inż. Roman Stańczyk mgr inż. Edward Pawelec		