


Przekrój

Skala 1 : 50

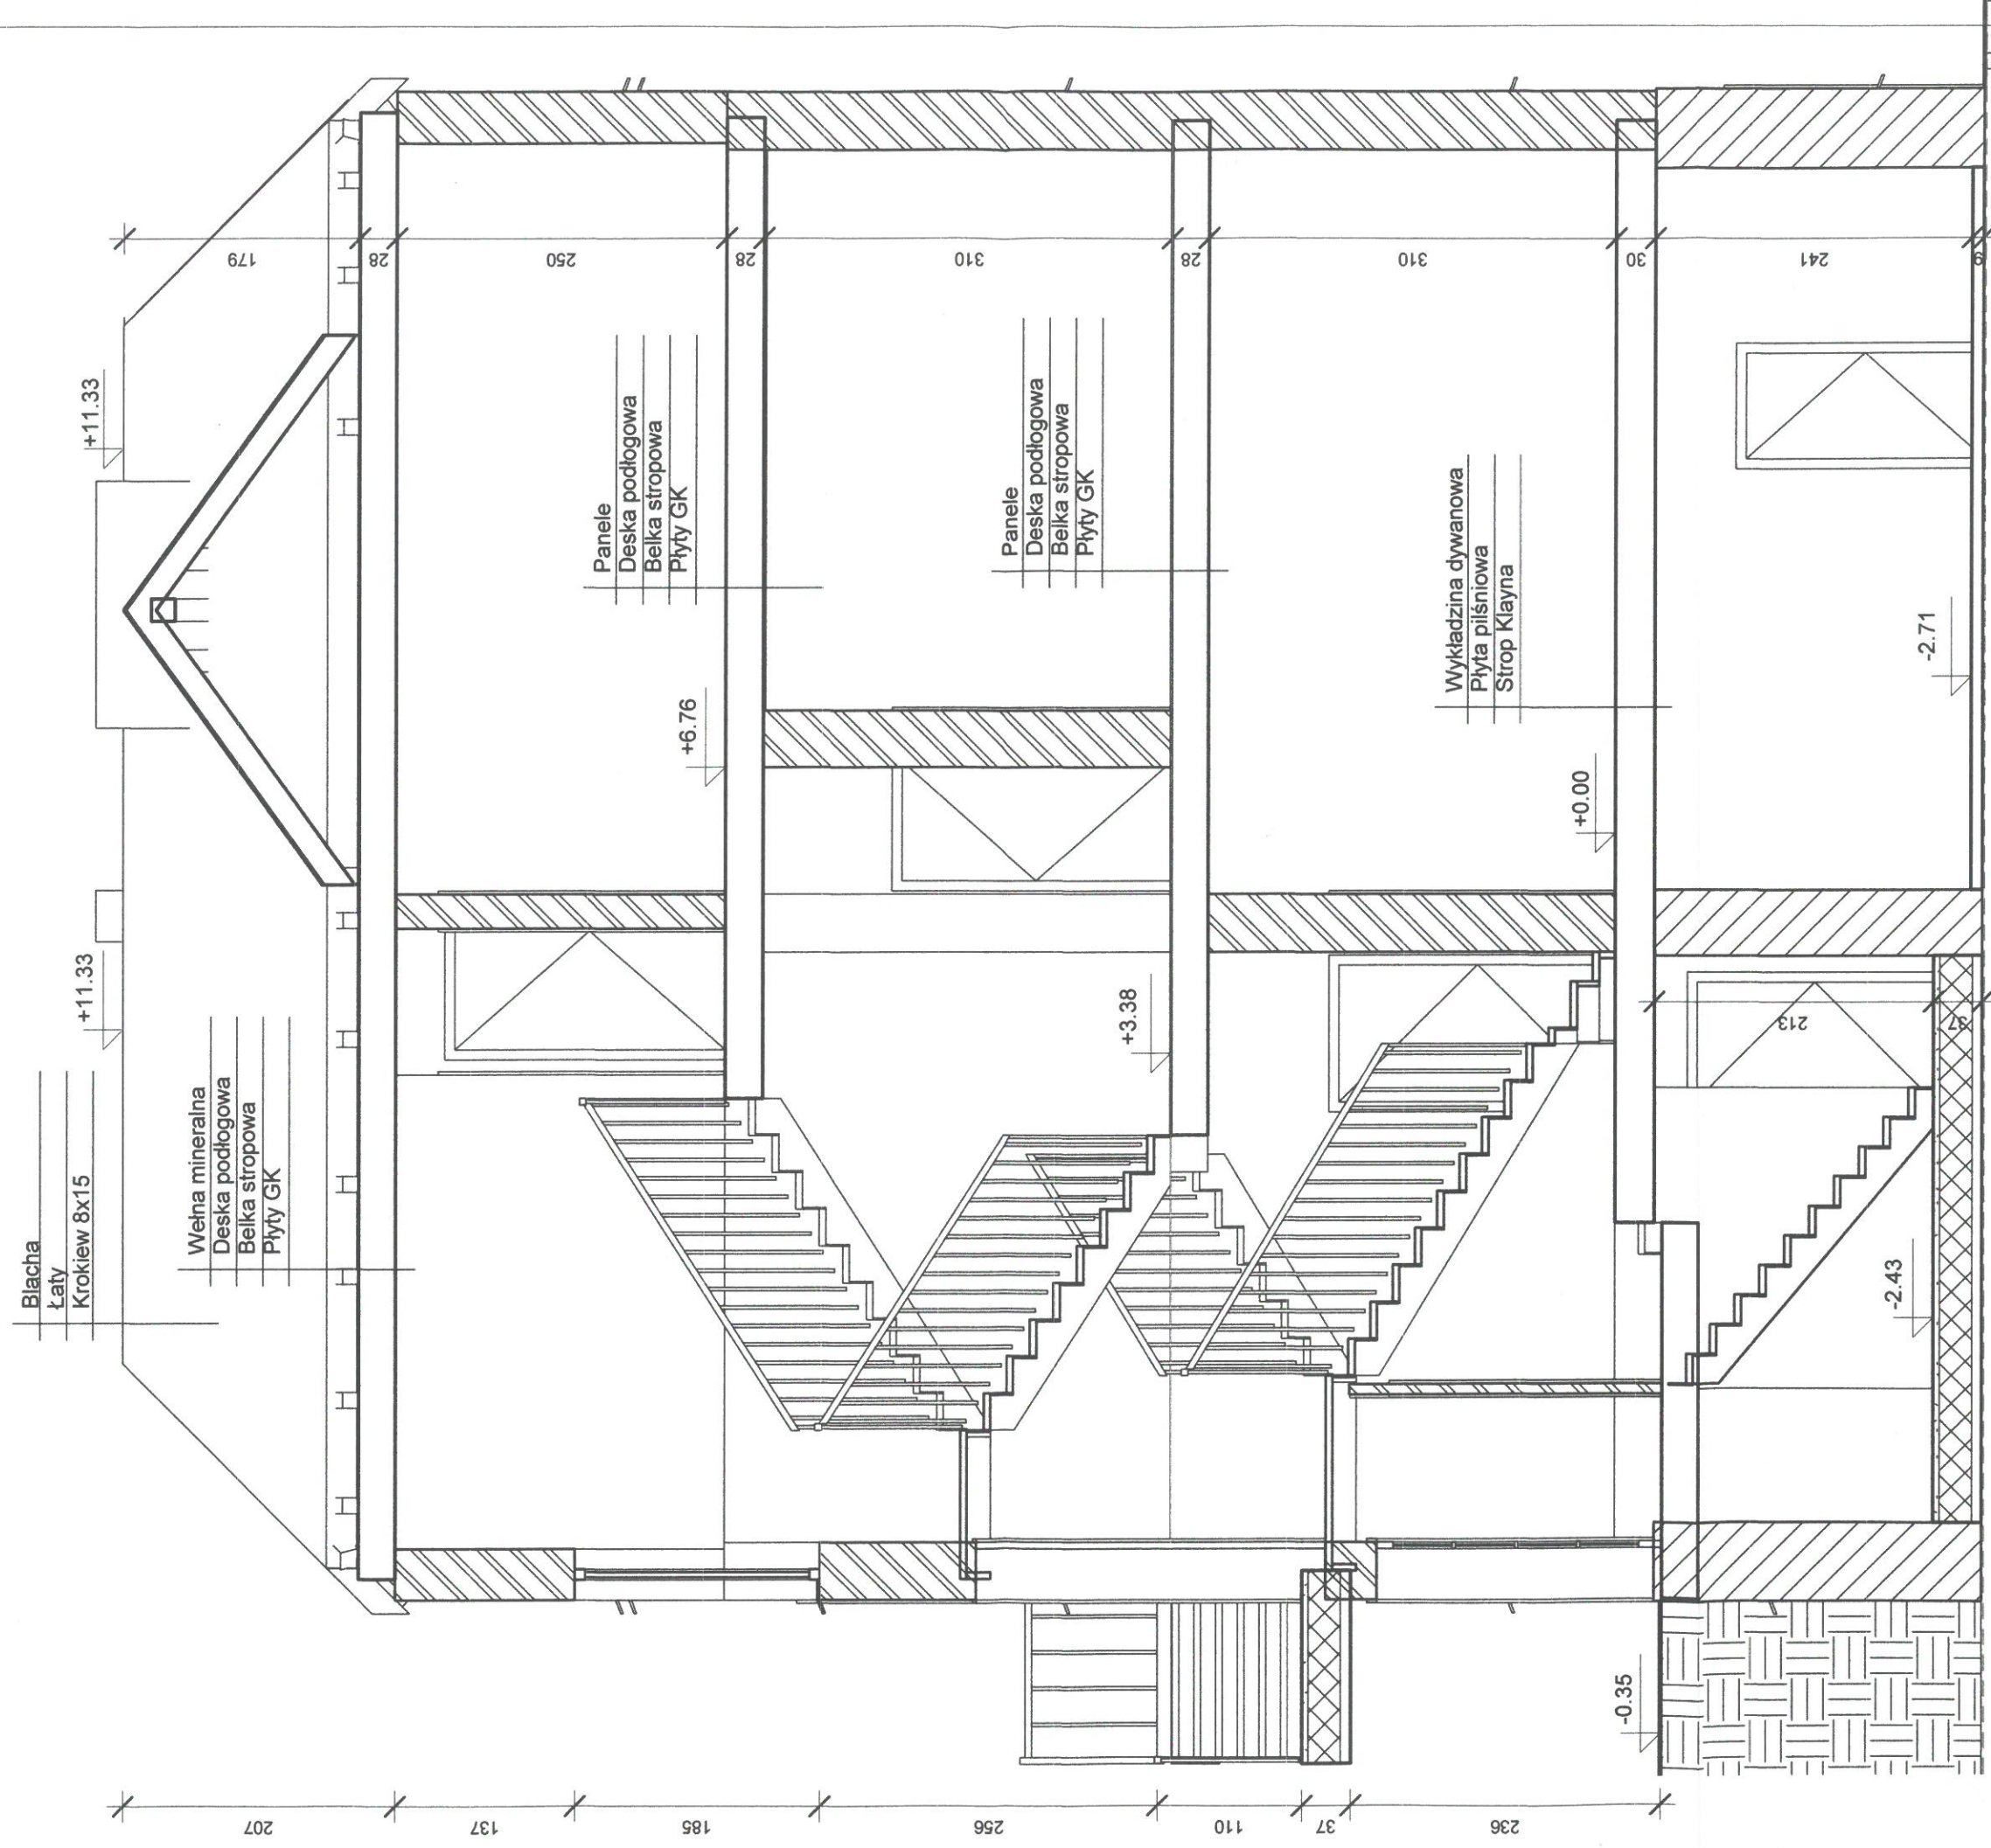

Temat Inwentaryzacja budynku UG Stare Juchy dz. nr. 297

Przekrój	SKALA 1 : 50		
AUTOR	MGR INŻ. ROMAN STAŃCZYK	MGR INŻ. EDWARD PAWELEC	Nr.rys.
DATA	2012 Kwiecień	mgr inż. Edward Pawelec	5
Podpis	mgr inż. Roman Stańczyk	mgr inż. Edward Pawelec	

ul. Nadbrzeżna
11-500 Giżycko
SUV 8/38
AFS 265990