




ELEWACJA POŁUDNIOWO - ZACHODNIA

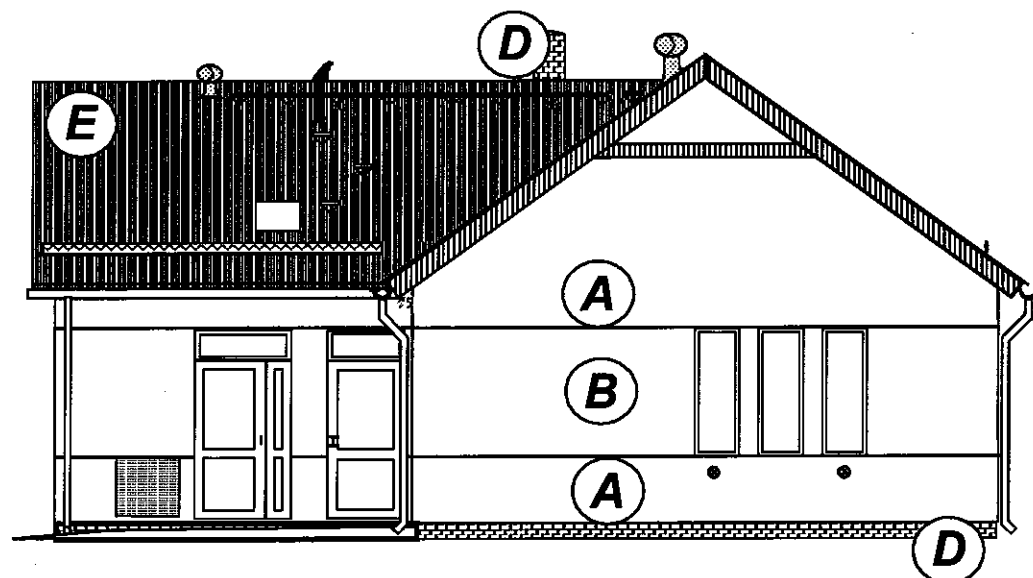


ELEWACJA POŁUDNIOWO - WSCHODNIA

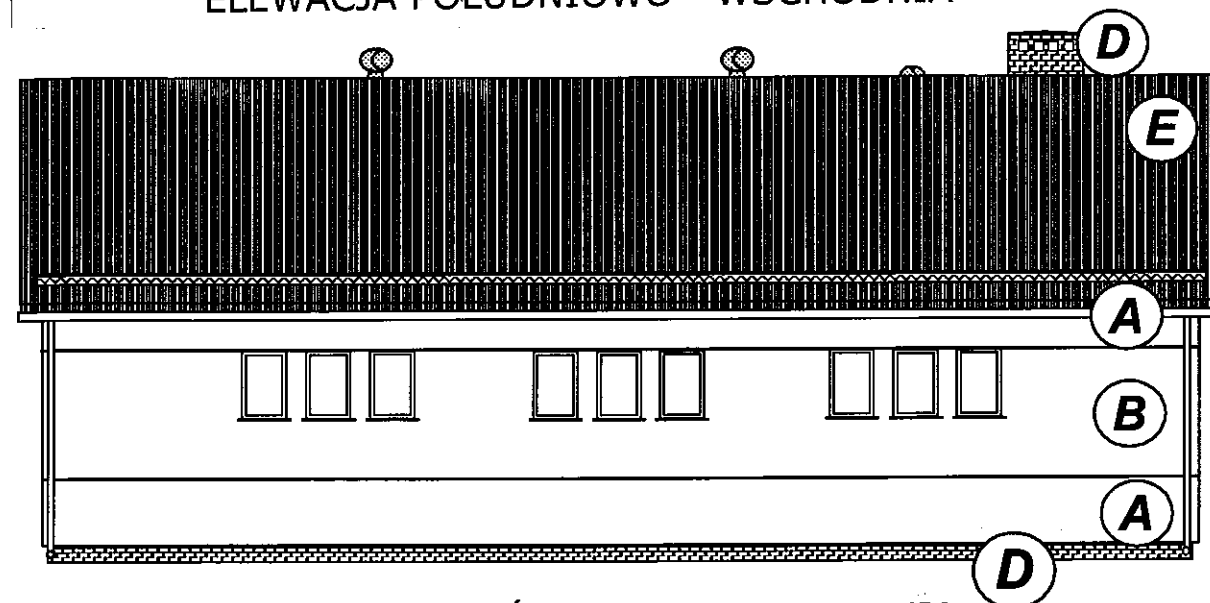

ELEWACJA PÓŁNOCNO - WSCHODNIA

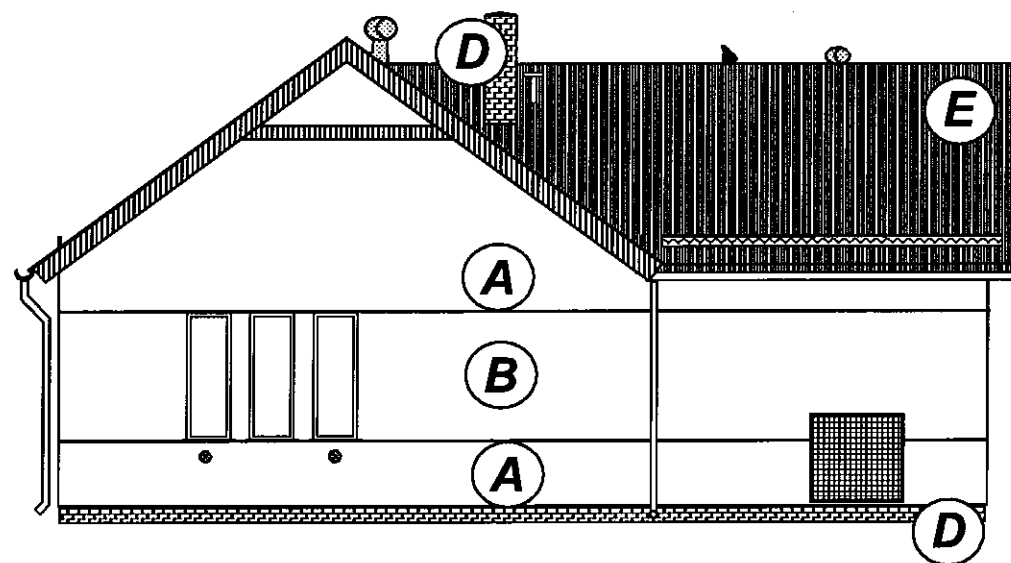

ELEWACJA PÓŁNOCNO - ZACHODNIA

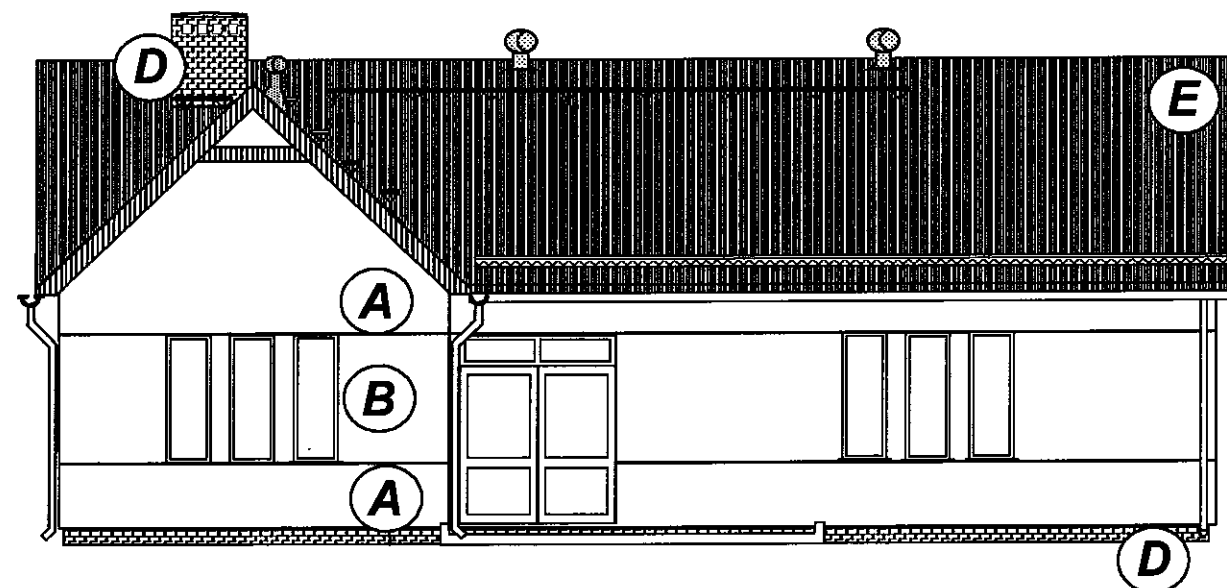

KOLORYSTYKA WG SKALI NCS

A - S 0500-N

B - S 1550-R80B

(uwaga: kolory z palety producenta wyprawy elewacyjnej należy skonsultować z inwestorem)

D - grafitowy

E - S4020-Y10R

(uwaga: kolory z palety producenta blachy należy skonsultować z inwestorem)

San - System		www.san-system.com.pl		
		e-mail: biuro@san-system.com.pl		
WYKONAWCA SAN-SYSTEM 19-400 Olecko ul. Mazurska 30A	OBIEKT: Budowa stacji uzdatniania wody w msc. Grabnik Osada, Gmina Stare Juchy			Skala 1:100
	INWESTOR: Gmina Stare Juchy			Rys nr 5
	TEMAT: Elewacje	Imię i nazwisko	Nr uprawnień/Nr ewid.	Data
OPRACOWAŁ	tech. bud. Jacek Golianek	WAM/0092/ZOOK/06	09.2015	
OPRACOWAŁ	mgr. inż. Michał Wołyniec	WAM/0109/PWOK/12	09.2015	
WSPÓLPRACA	tech. bud. Andrzej Ostrowski	SUW 100/94	09.2015	
SPRAWDZAJĄCY	mgr. inż. arch. Cezarz Gierszewski	SUW 111/94	09.2015	
SPRAWDZAJĄCY	mgr. inż. Nina Werstak	SUW 6/85	09.2015	