

464

Beton C16/20

Stal A - 0

A - III

WARSTWA-SFWyprawa elewacyjna cienkowarstwowa
ponizej terenu folia kubekowa.Styropian 15 kg/m³ frezowany 10 cm

Bloczki betonowe 25 cm


Stojak rozmieścić symetrycznie na powierzchni

SF

Zgęścić co 6 cm

A

A

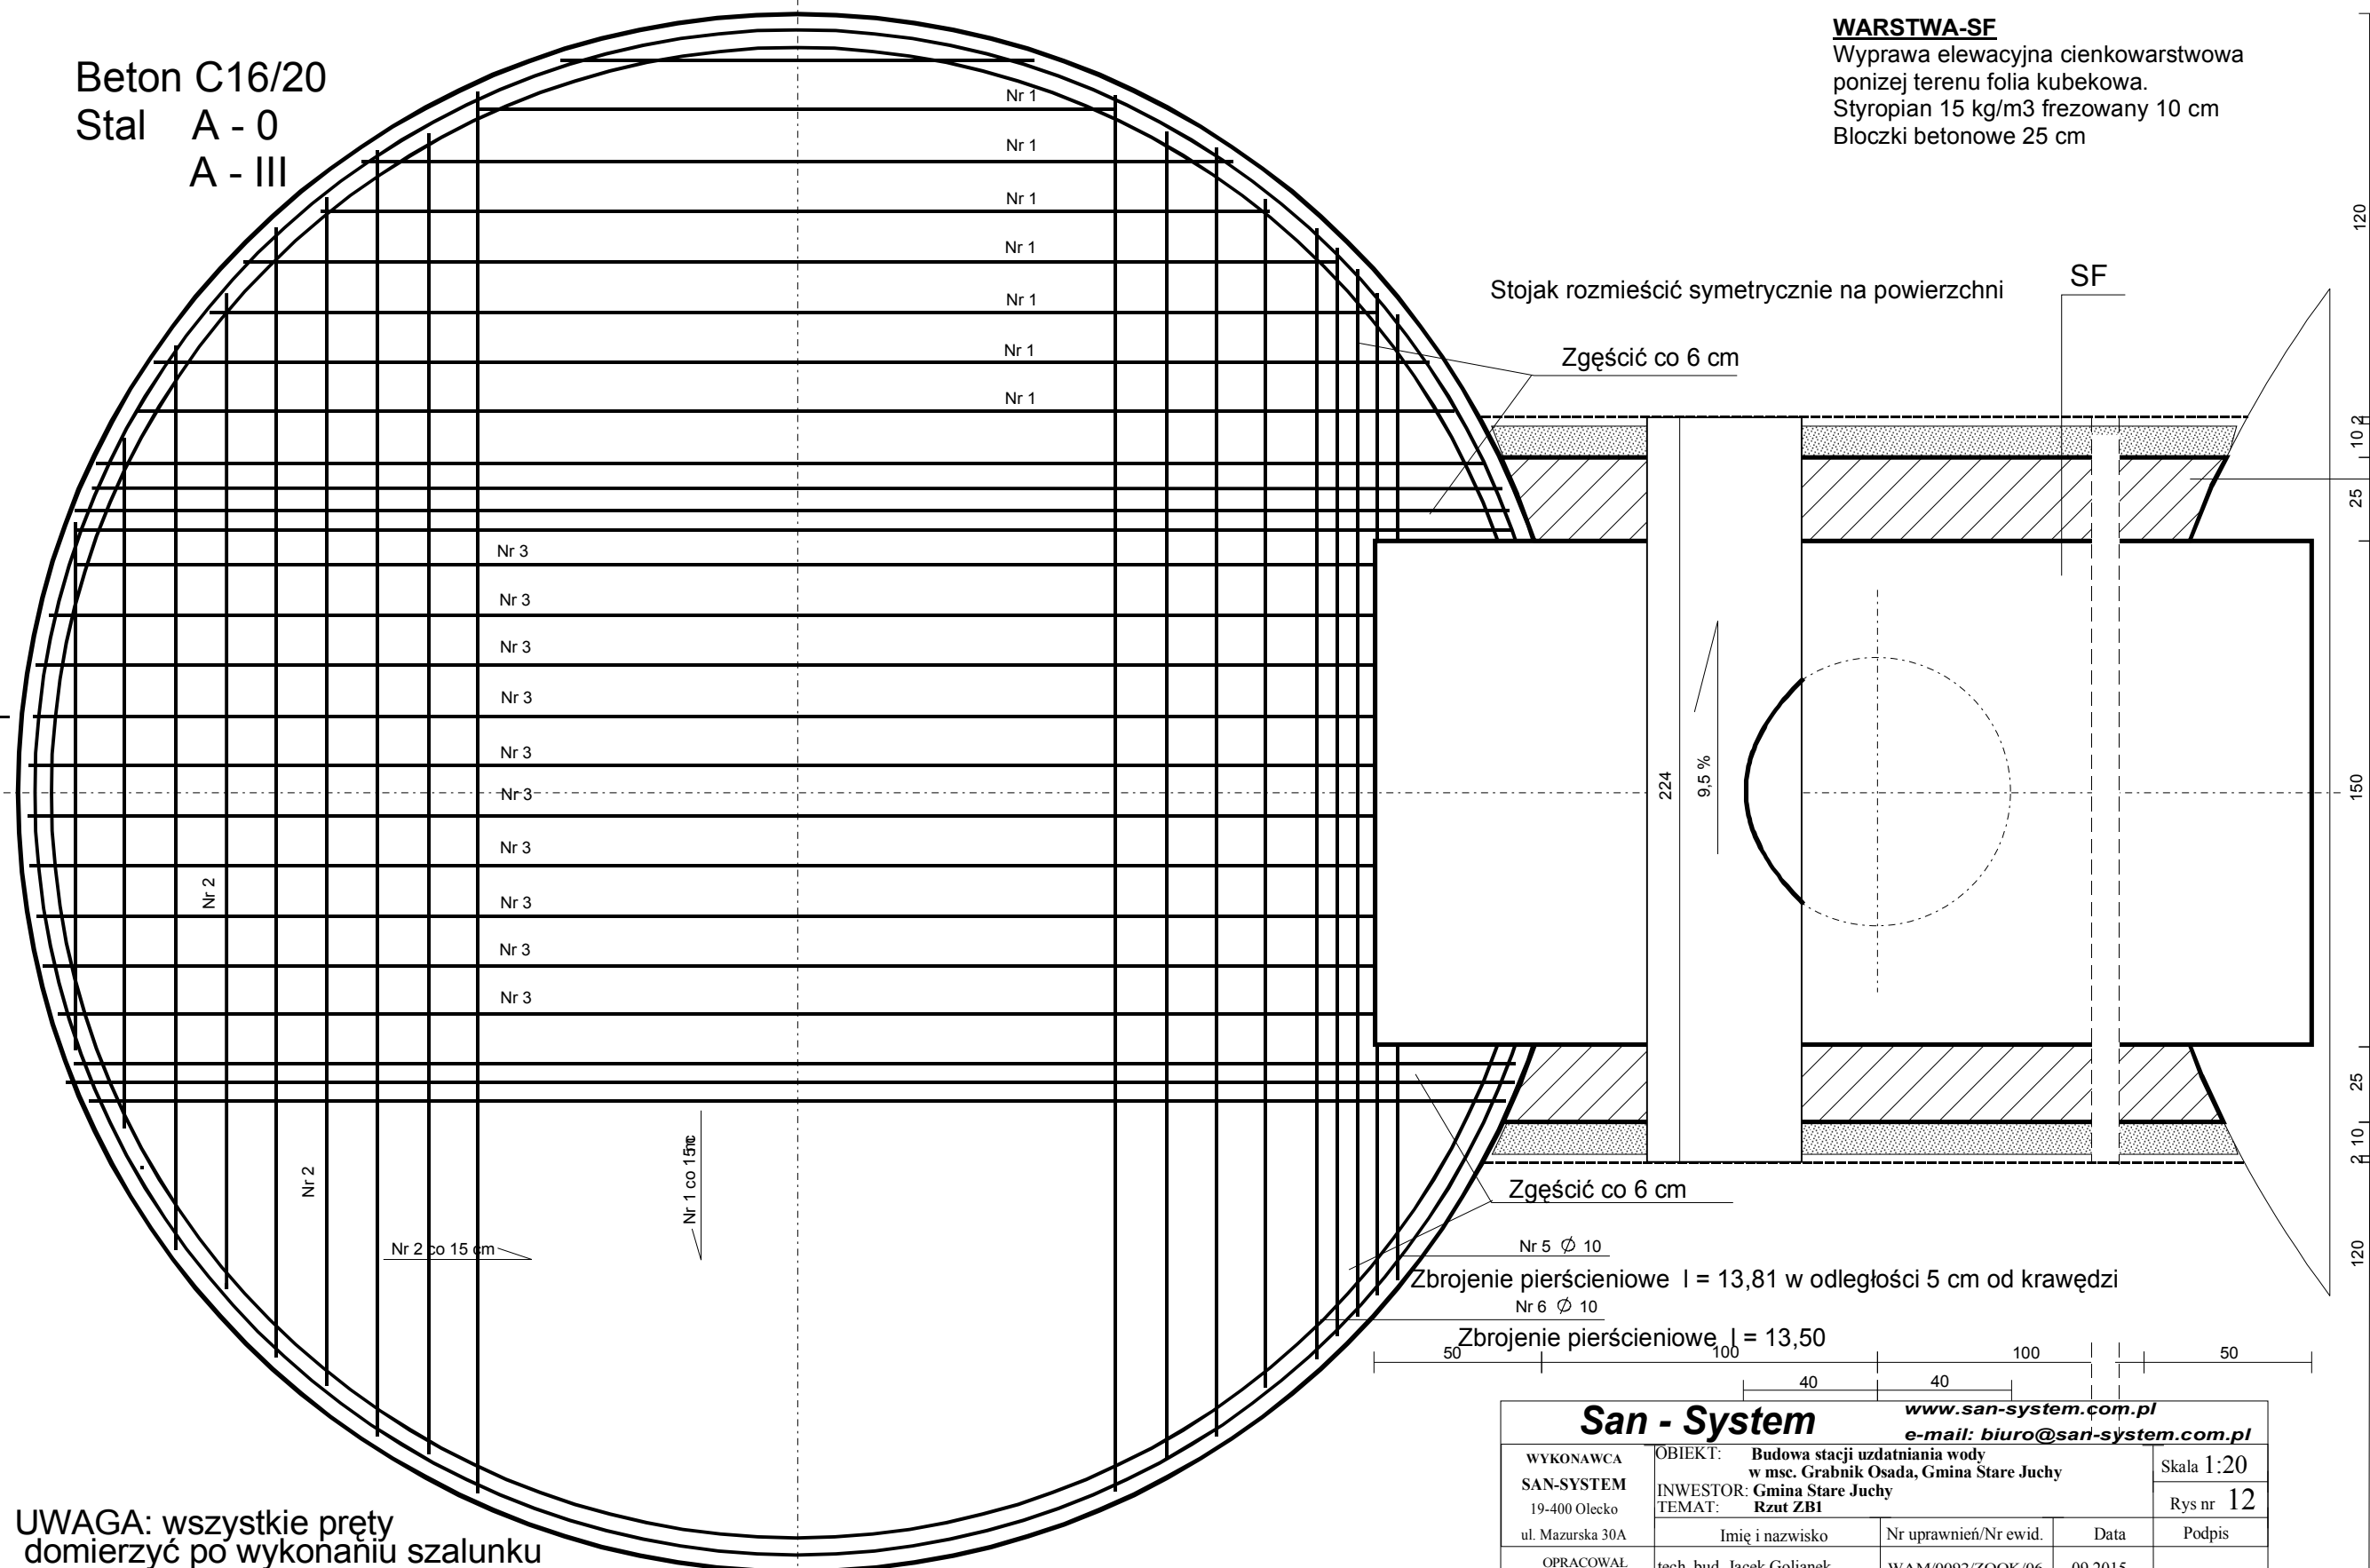

UWAGA: wszystkie pręty
domierzyć po wykonaniu szalunku

San - System

www.san-system.com.pl

e-mail: biuro@sari-system.com.pl

WYKONAWCA SAN-SYSTEM 19-400 Olecko ul. Mazurska 30A	OBIEKT: Budowa stacji uzdatniania wody w msc. Grabnik Osada, Gmina Stare Juchy INWESTOR: Gmina Stare Juchy TEMAT: Rzut ZB1	Skala 1:20 Rys nr 12
OPRACOWAŁ	Imię i nazwisko	Nr uprawnień/Nr ewid.
OPRACOWAŁ	tech. bud. Jacek Golianek	WAM/0092/ZOOK/06
OPRACOWAŁ	mgr. inż. Michał Wołyniec	WAM/0109/PWOK/12
WSPÓŁPRACA	tech. bud. Andrzej Ostrowski	SUW 100/94
SPRAWDZAJĄCY	mgr. inż. Nina Werstak	SUW 6/85
		Data
		09.2015
		09.2015
		09.2015
		09.2015
		Podpis