


ROZDZIELNIA TECHNOLOGICZNA

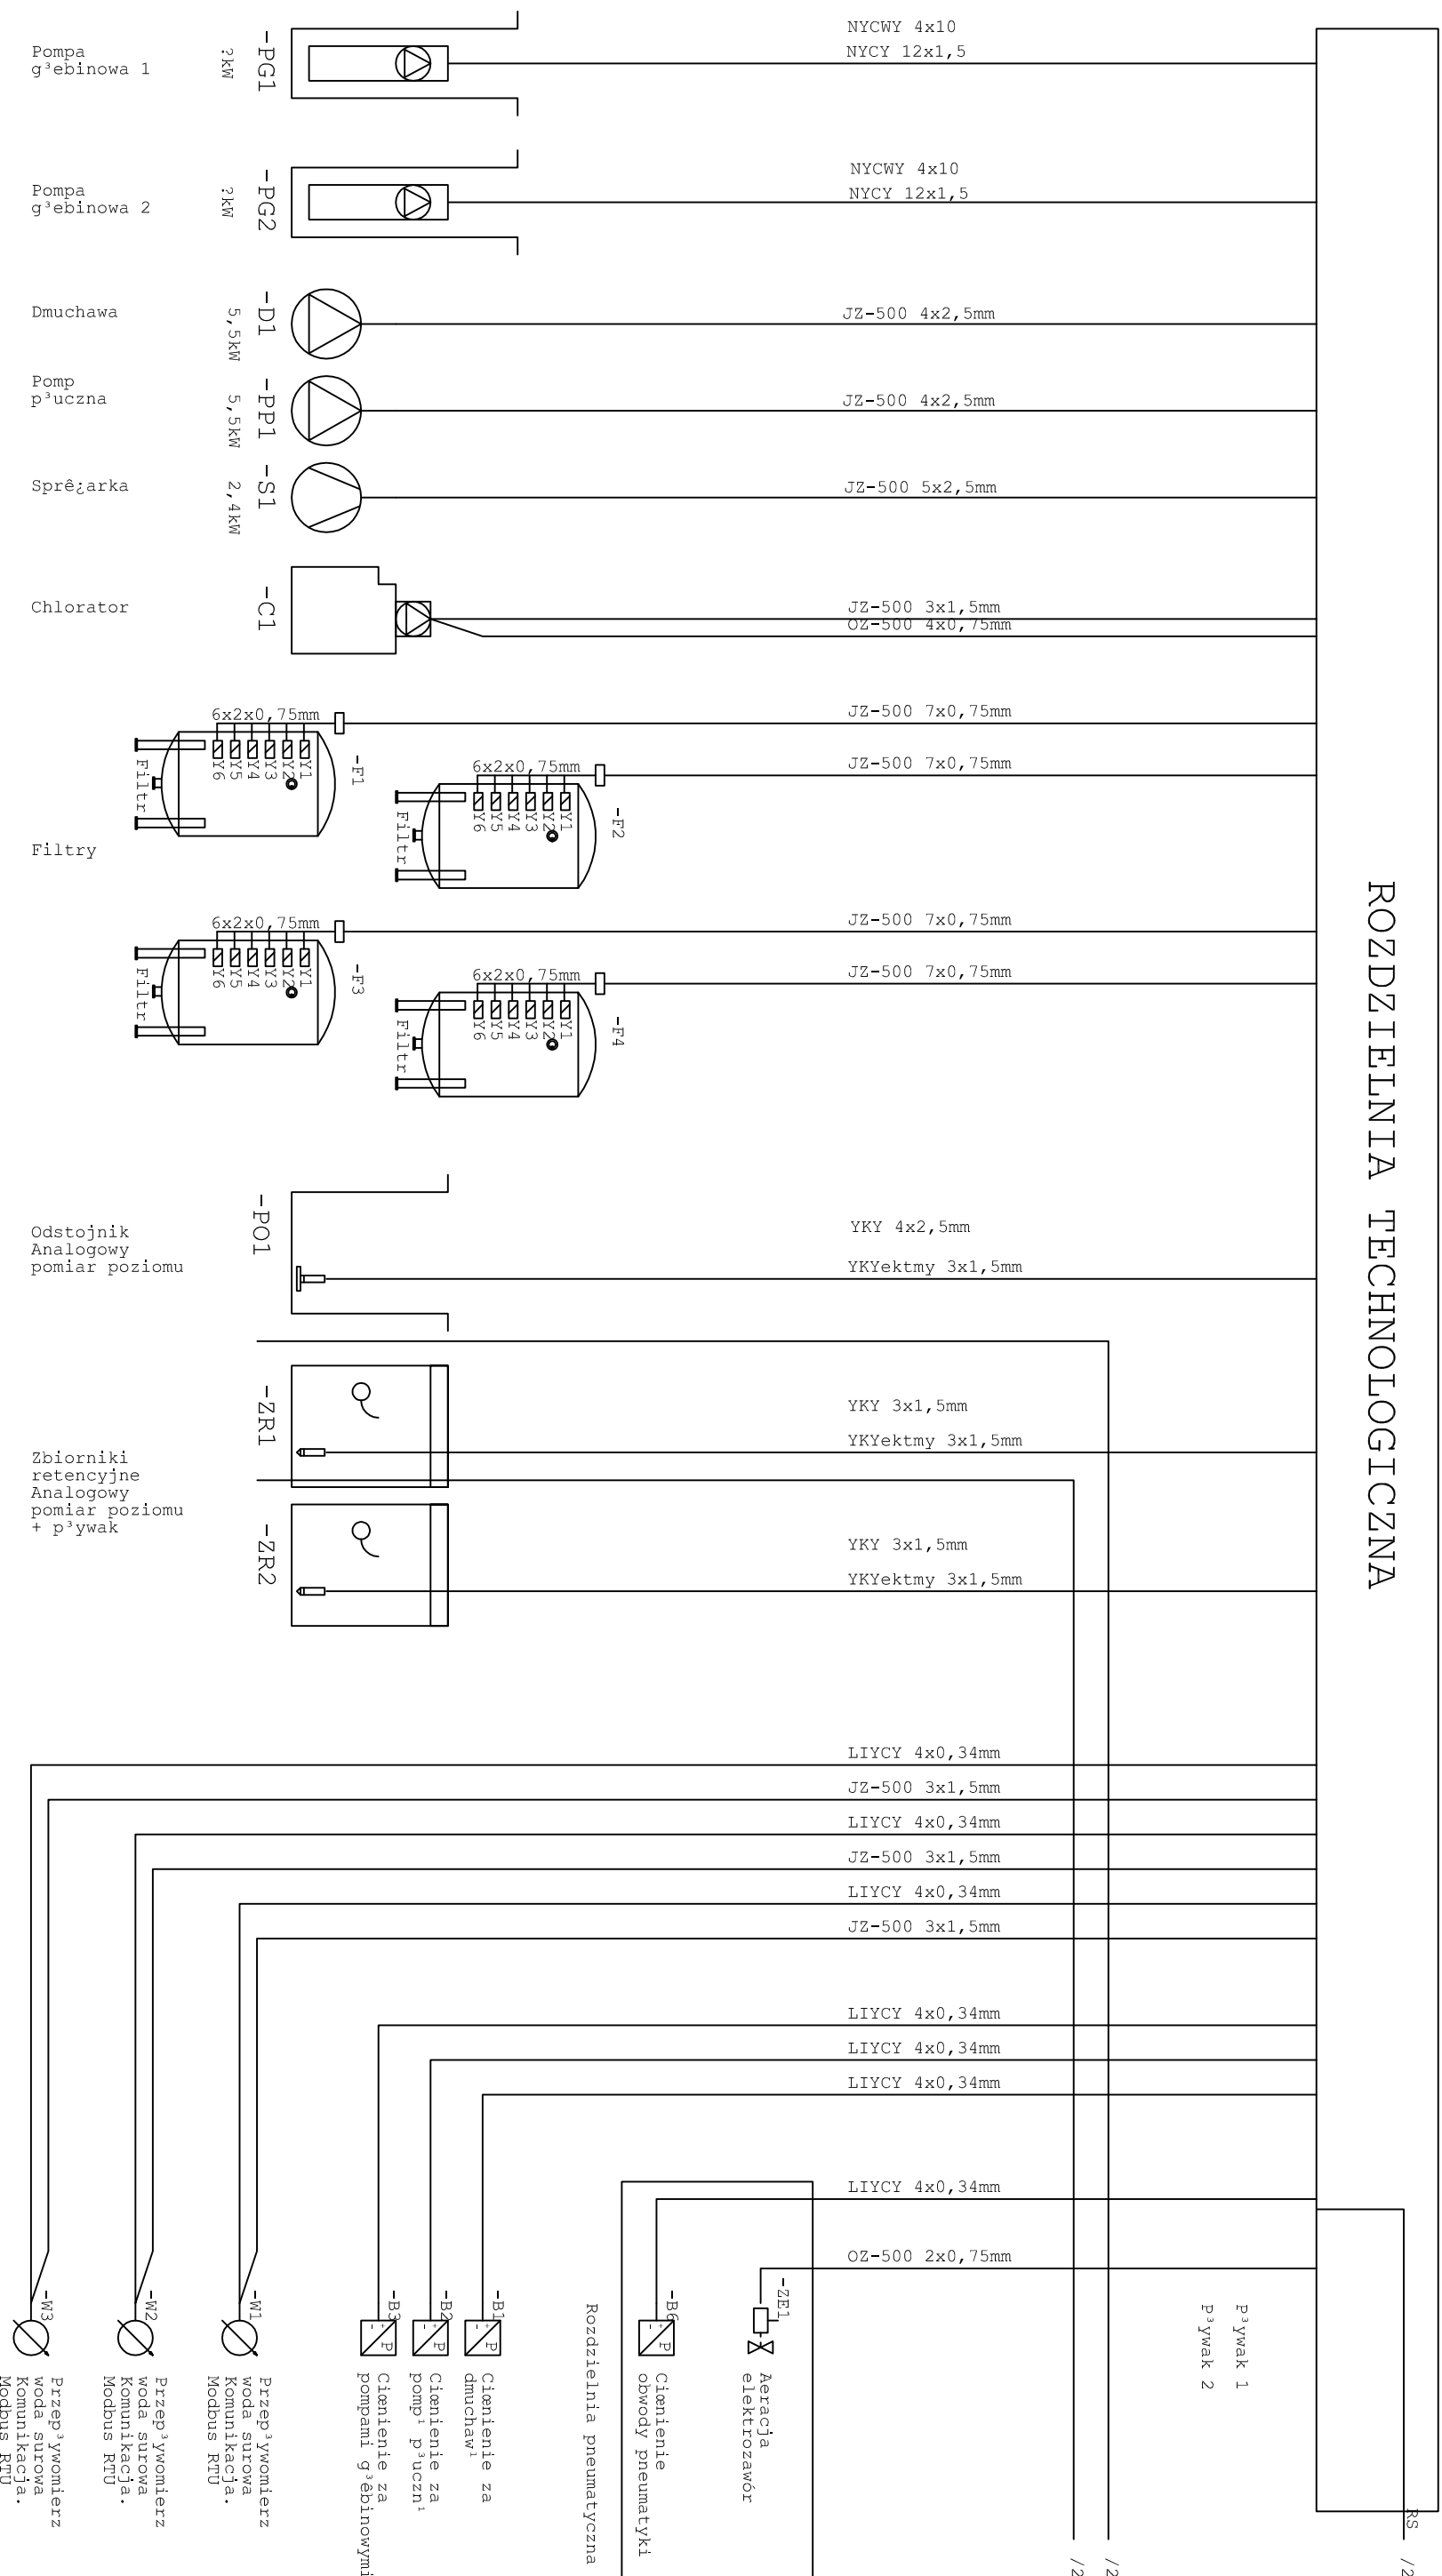

Logo:

www.san-system.com.pl
e-mail: biuro@san-system.com.pl

Wykonawca: **SAN-SYSTEM**
ul. Mazurska 30A
19-400 Olecko

OBIEKT: Budowa stacji uzdatniania wody w miejscowosci Grabnik
Osada, Gmina Stare Juchwy.
INWESTOR: Gmina Stare Juchwy, Plac 500 lecia 19-330 Stare Juchwy
TEMAT: Schemat strukturalny zas. i ster. urzadzen technologicznych z RT.

Imię i Nazwisko: _____ Nr uprawnień: SUW 339/80 Data: październik 2015r. Podpis: _____

Bratka sanitarna Projektant

Wszystkie rozwizania elementow zawarte w niniejszym opracowaniu stanowią wlasność Instalcompact i mogą być stosowane, powielane oraz udostępniane osobom trzecim jedynie na podstawie pisemnej zgody