

**UCHWAŁA NR XXX.218.2022  
RADY GMINY STARE JUCHY**

z dnia 30 marca 2022 r.

**w sprawie przystąpienia do sporządzenia zmiany miejscowego planu zagospodarowania  
przestrzennego terenu położonego w obrębie Laśmiady,  
gmina Stare Juchy.**

Na podstawie art. 18 ust. 2 pkt 15 ustawy z dnia 8 marca 1990 r. o samorządzie gminnym (t.j. Dz. U. z 2022r. poz. 559) oraz art. 14 ust.1 i 2 w związku z art. 27 ustawy z dnia 27 marca 2003 r. o planowaniu i zagospodarowaniu przestrzennym (t.j. Dz. U. 2022, poz. 503.), Rada Gminy Stare Juchy stanowi, co następuje:

§ 1. 1. Przystępuje się do sporządzenia zmiany miejscowego planu zagospodarowania przestrzennego terenu położonego w obrębie Laśmiady, gmina Stare Juchy, uchwalonego uchwałą nr XVI.92.2012 Rady Gminy Stare Juchy z dnia 27 lutego 2012 r., ogłoszonego w Dzienniku Urzędowym Województwa Warmińsko — Mazurskiego z 2012r. poz. 1178, na terenie określonym w załączniku graficznym do niniejszej uchwały.

2. Celem sporządzenia planu miejscowego jest w szczególności przeznaczenie terenu jw. pod zabudowę usług turystycznych.

3. Zmiana miejscowego planu zagospodarowania przestrzennego powinna zawierać obowiązkowo ustalenia wynikające z treści art. 15 ust. 2 ustawy z dnia 27 marca 2003 r. o planowaniu i zagospodarowaniu przestrzennym.

§ 2. Wykonanie uchwały powierza się Wójtowi Gminy Stare Juchy.

§ 3. Uchwała wchodzi w życie z dniem podjęcia.

Przewodniczący Rady Gminy  
Stare Juchy


**Robert Andrzej Kozłowski**

KOPIA MAPY EWIDENCJI GRUNTÓW

Skala 1:5000

**ZAŁĄCZNIK**  
**DO UCHWAŁY NR. XXX. 218.2022**  
**RADY GMINY STARE JUCHY**  
**Z DNIA 30.03.2022**

 Granice terenu objętego uchwałą

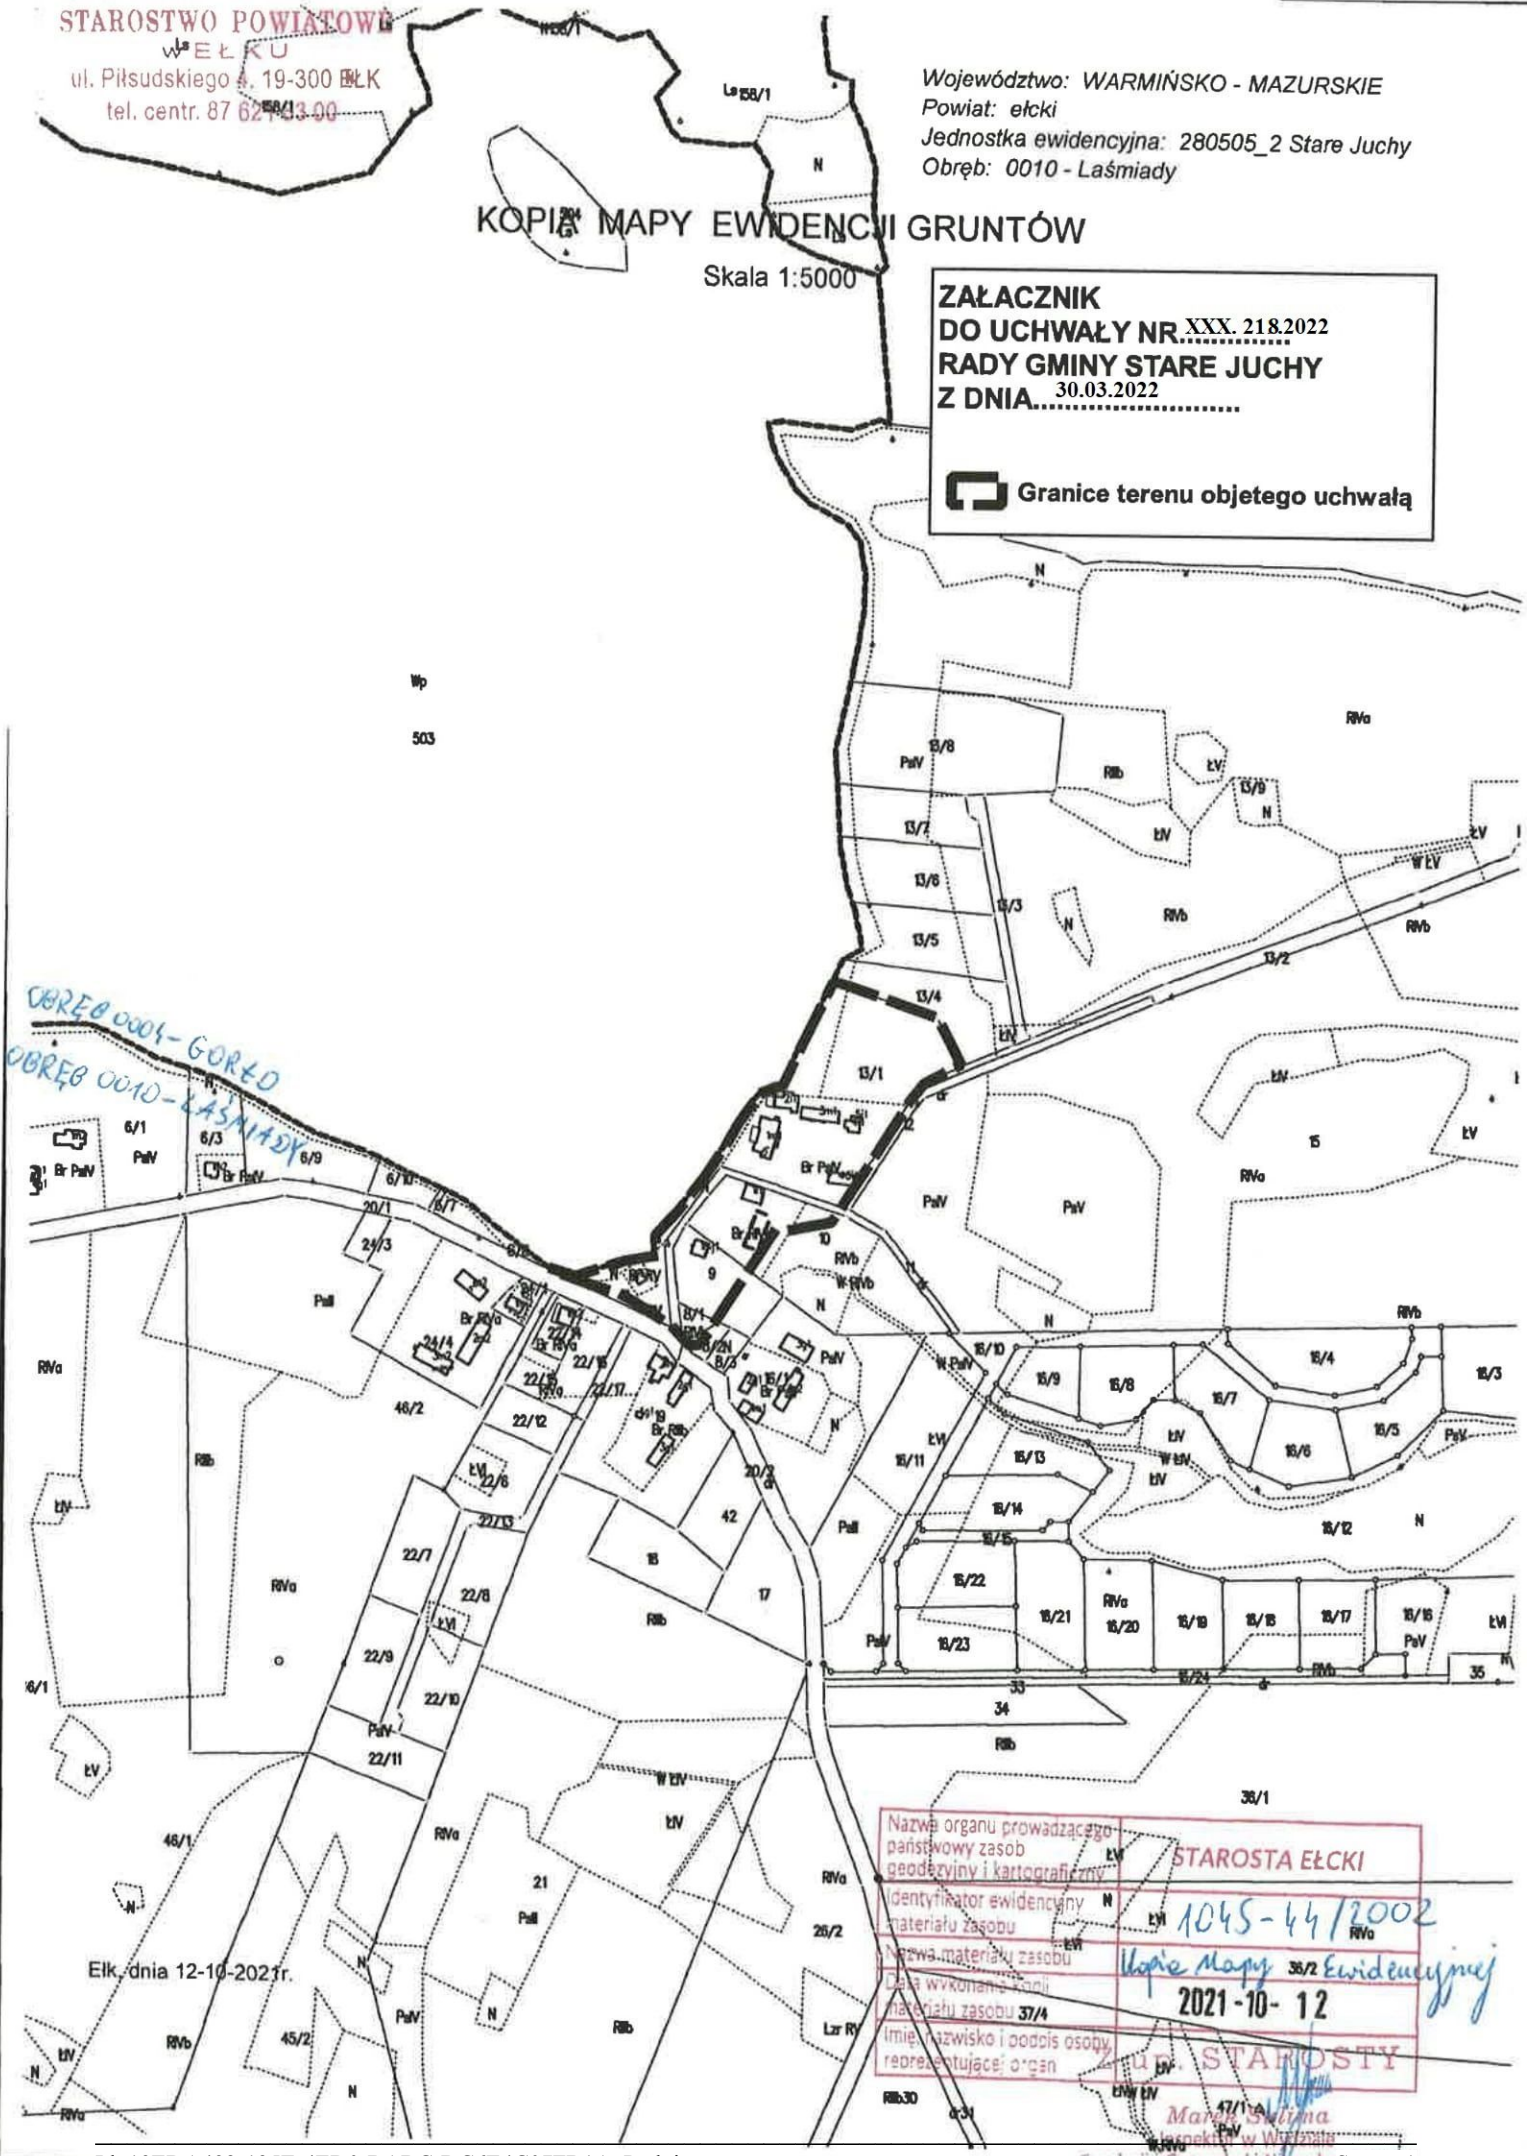

Nazwa organu prowadzącego państwowy zasób geodezyjny i kartograficzny	STAROSTA ELCKI
Identyfikator ewidencyjny materiału zasobu	1045-44/2002
Nazwa materiału zasobu	Kopia Mapy Ewidencyjnej
Data wykonania kopii materiału zasobu	2021-10-12
Imię, nazwisko i podpis osoby reprezentującej organ	