





PROJEKT MIEJSCOWY PLAN ZAGOSPODAROWANIA PRZESTRZENNEGO TERENU POŁOŻONEGO W OBRĘBIE GORŁO, GMINA STARE JUCHY, OBEJMUJĄCEGO DZIAŁKI O NR EWID. 126/18, 126/19, 126/21, 126/22, 126/23, 126/24, 126/25, 126/26, 126/27, 126/28.

SKALA 1:1000

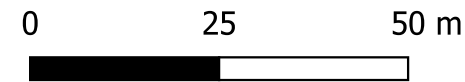

Załącznik Nr 1
do Uchwały Nr
Rady Gminy Stare Juchy
z dnia r.

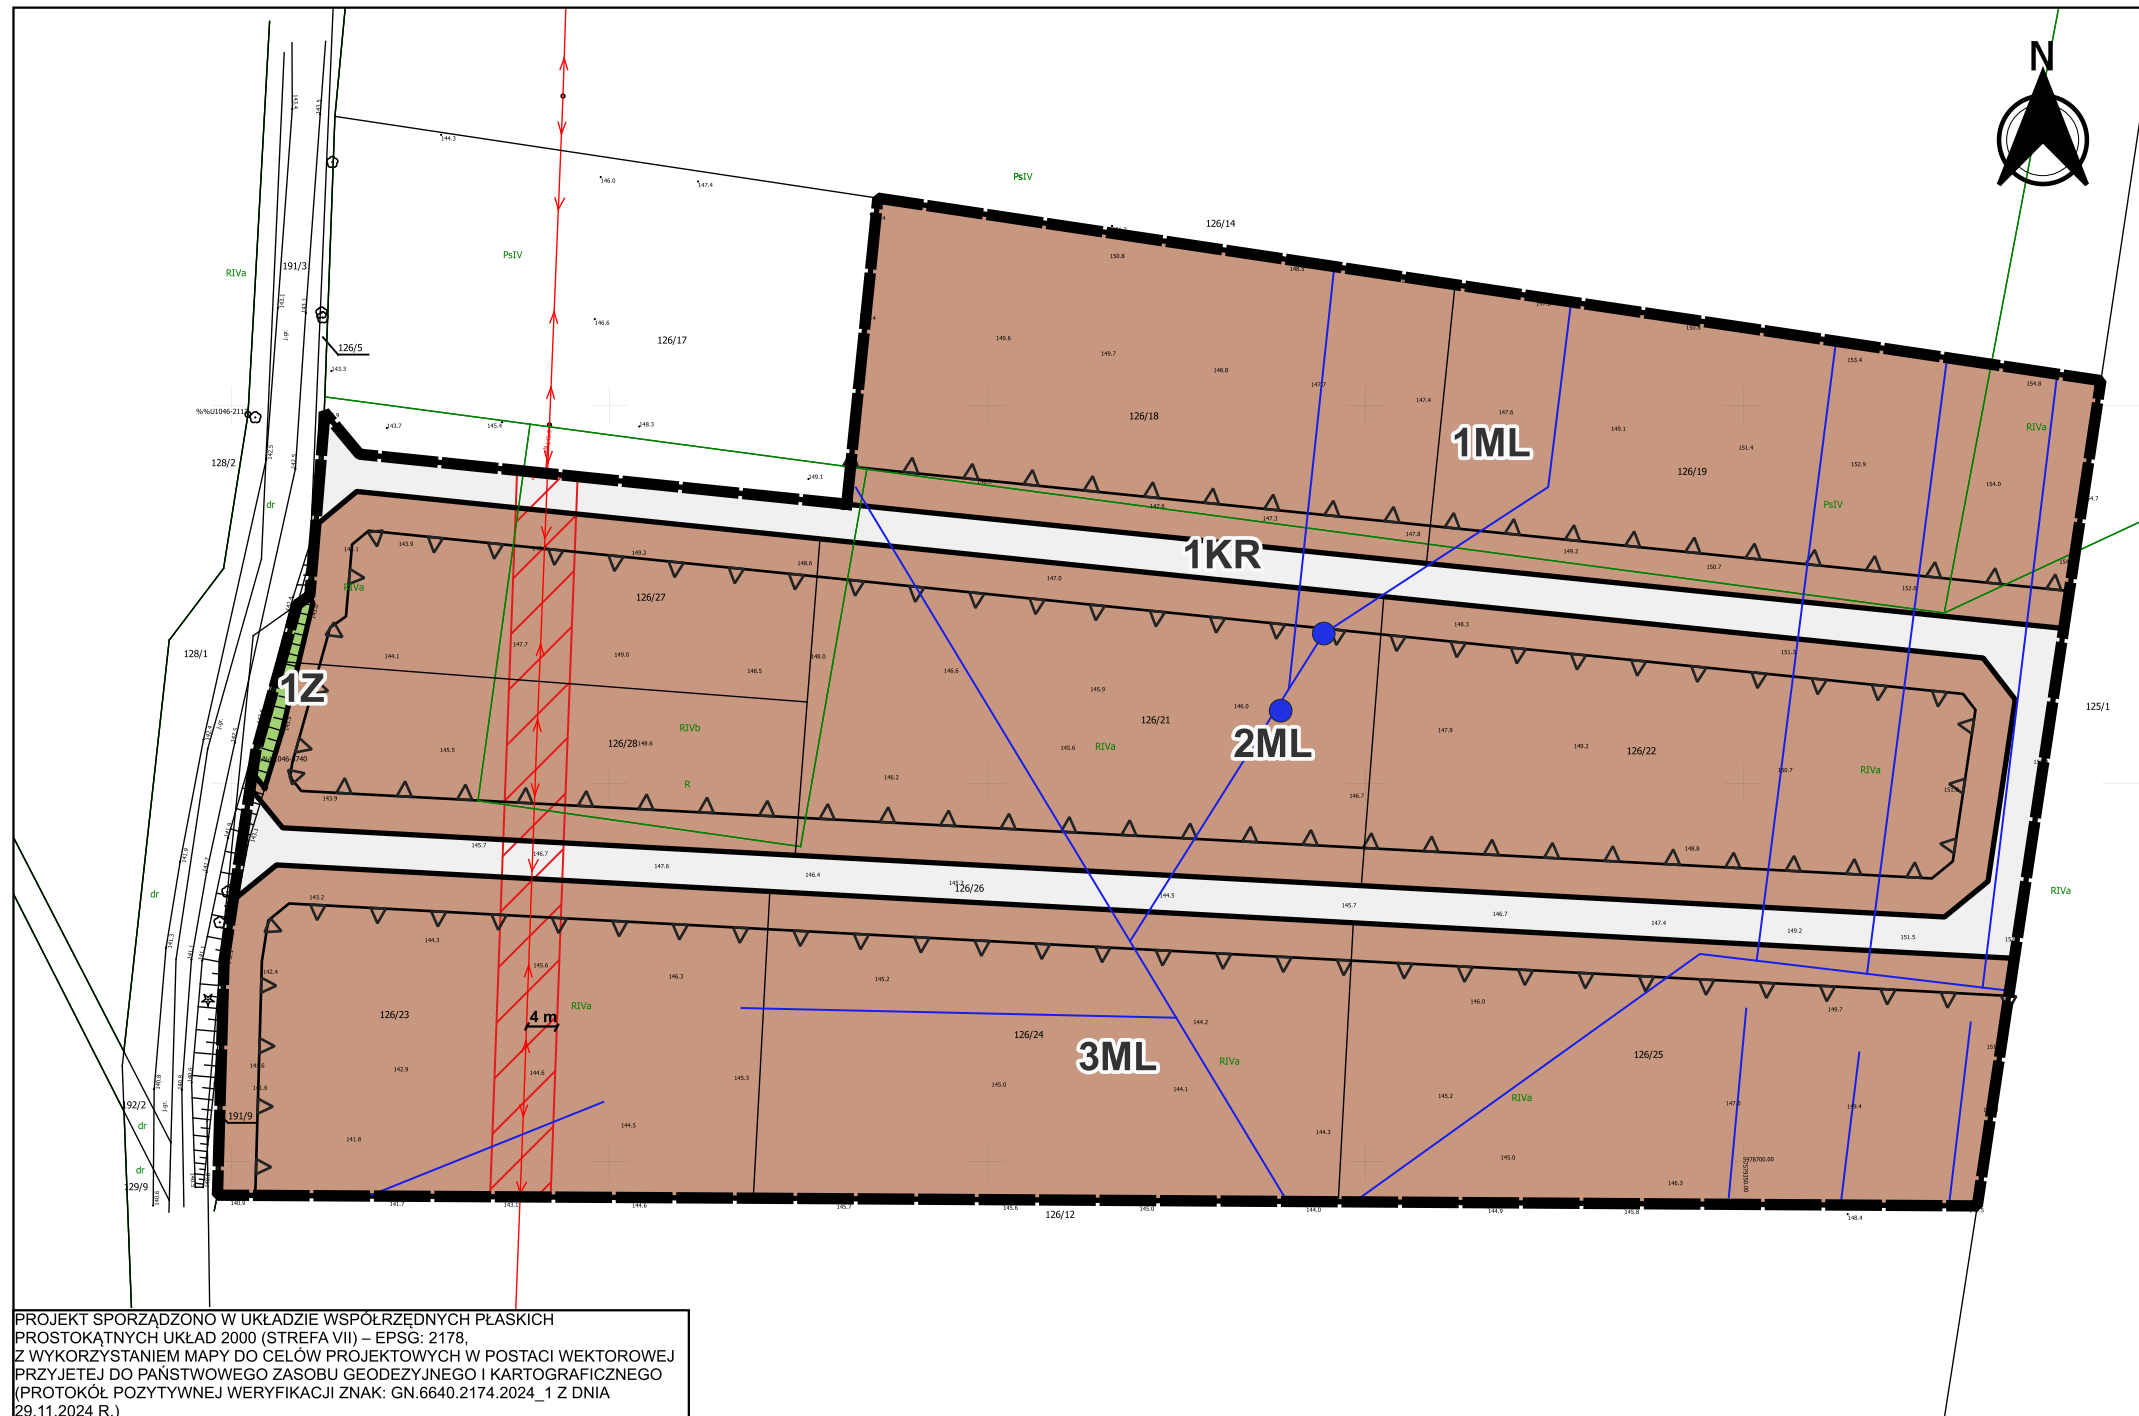

PROJEKT SPORZADZONO W UKŁADZIE WSPÓŁRZĘDNYCH PŁASKICH PROSTOKĄTNYCH UKŁAD 2000 (STREFA VII) – EPSG: 2178, Z WYKORZYSTANIEM MAPY DO CELÓW PROJEKTOWYCH W POSTACI WEKTOROWEJ PRZYJĘTEJ DO PAŃSTWOWEGO ZASOBU GEODEZYJNEGO I KARTOGRAFICZNEGO (PROTOKÓŁ POZYTYWNEJ WERYFIKACJI ZNAK: GN.6640.2174.2024_1 Z DNIA 29.11.2024 R.)

WYRYS ZE STUDYUM UWARUNKOWAŃ I KIERUNKÓW ZAGOSPODAROWANIA PRZESTRZENNEGO GMINY STARE JUCHY



LOKALIZACJA TERENU OBJĘTEGO PLANEM

- lasy
- lasy wodochronne
- osłaja zwierzyzny
- tereny skupionej zabudowy wsi
- stanowisko archeologiczne
- granity w zasobie AWRFSP (listopad 1999)
- granica strefy ochronnej jezior

LEGENDA RYSUNKU PLANU:

GRANICE I LINIE ROZGRANICZAJĄCE:

- GRANICE TERENU OBJĘTEGO PLANEM
- LINIE ROZGRANICZAJĄCE TERENY O RÓŻNYM PRZEZNACZENIU LUB RÓŻNYCH ZASADACH ZAGOSPODAROWANIA

LINIE ZABUDOWY:

- NIEPRZEKACZALNE LINIE ZABUDOWY

PRZEZNACZENIE TERENÓW:

- TERENY ZABUDOWY LETNISKOWEJ LUB REKREACJI INDYWIDUALNEJ
- TEREN KOMUNIKACJI DROGOWEJ WENĘTRZNEJ
- TEREN ZIELENI

POZOSTAŁE OZNACZENIA:

- STREFA OCHRONNA OD ISTNIEJĄCEJ NAPOWIETRZEJ LINII ELEKTROENERGETYCZNEJ
- LOKALIZACJA URZĄDZEŃ MELIORACYJNYCH - SIĘĆ DRENARSKA
- LOKALIZACJA URZĄDZEŃ MELIORACYJNYCH - STUDNIE DRENARSKIE
- WYMAROWANIE