




# PROJEKT MIEJSCOWY PLAN ZAGOSPODAROWANIA PRZESTRZENNEGO TERENU POŁOŻONEGO W OBRĘBIE GORŁO, GMINA STARE JUCHY, OBEJMUJĄCEGO DZIAŁKI O NR EWID. 126/18, 126/19, 126/21, 126/22, 126/23, 126/24, 126/25, 126/26, 126/27, 126/28.

SKALA 1:1000

0 25 50 m



Załącznik Nr 1  
do Uchwały Nr XVIII.94.2025  
Rady Gminy Stare Juchy  
z dnia 30 maja 2025 r.

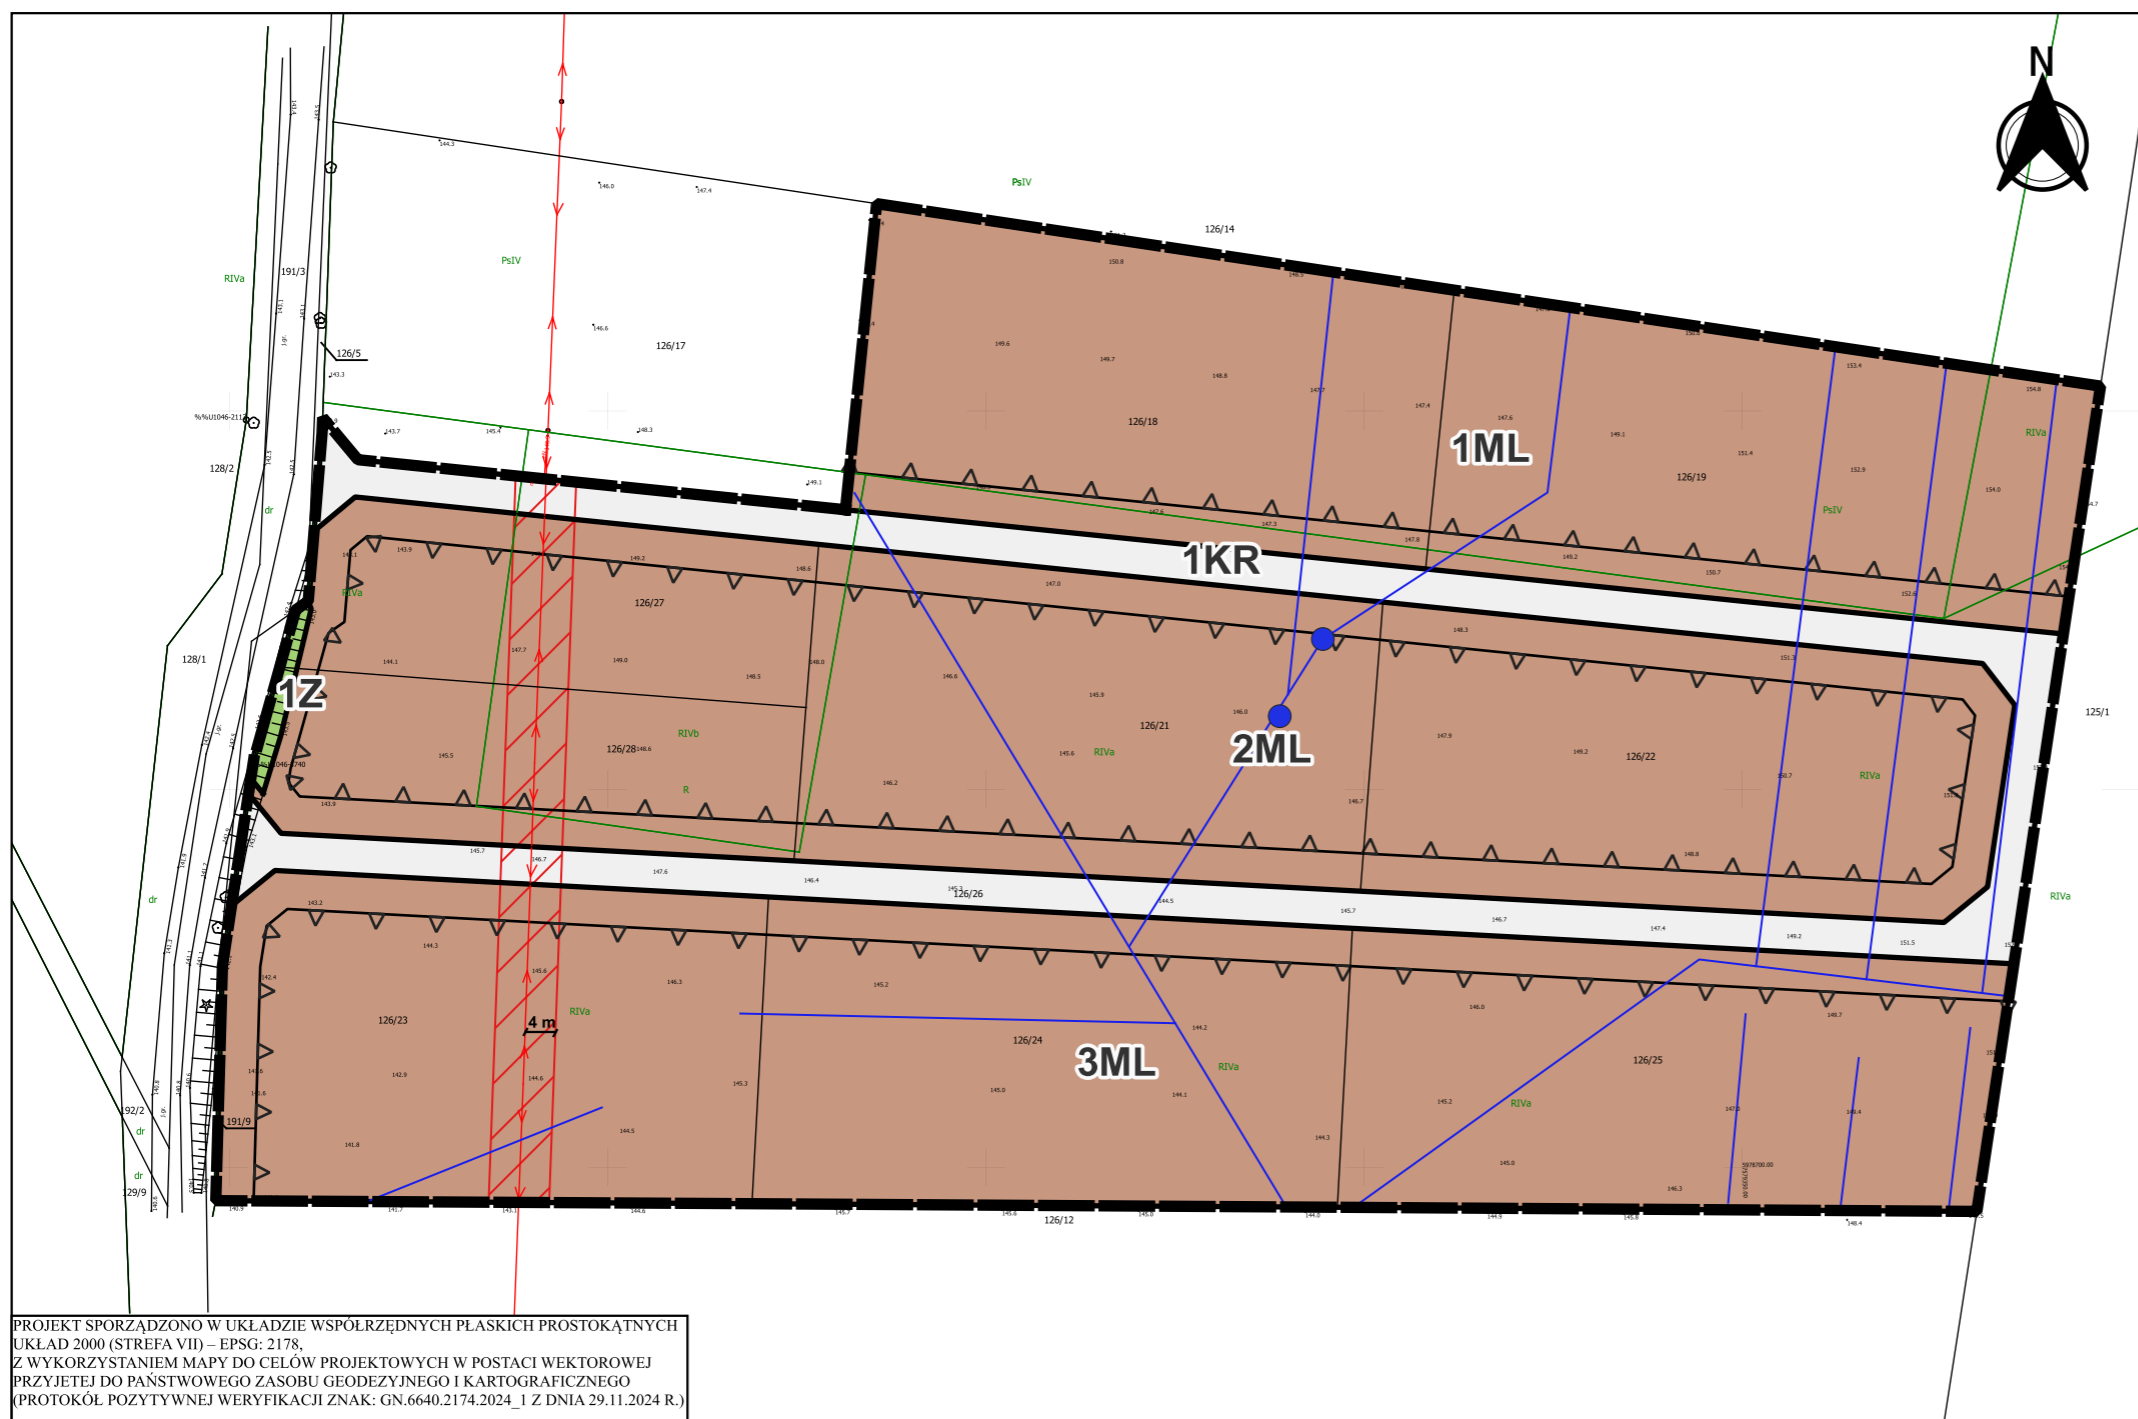

PROJEKT SPORZĄDZONO W UKŁADZIE WSPÓLZĘDNYCH PŁASKICH PROSTOKĄTNYCH  
UKŁAD 2000 (STREFA VII) – EPSG: 2178,  
Z WYKORZYSTANIEM MAPY DO CELÓW PROJEKTOWYCH W POSTACI WEKTOROWEJ  
PRZYJĘTEJ DO PAŃSTWOWEGO ZASOBU GEODEZYJNEGO I KARTOGRAFICZNEGO  
(PROTOKÓŁ POZYTYWNEJ WERYFIKACJI ZNAK: GN.6640.2174.2024\_1 Z DNIA 29.11.2024 R.)

## WYRYS ZE STUDYUM UWARUNKOWAŃ I KIERUNKÓW ZAGOSPODAROWANIA PRZESTRZENNEGO GMINY STARE JUCHY



### LOKALIZACJA TERENU OBJĘTEGO PLANEM

- lasy
- lasy wodochronne
- ostaje zwierzyny
- tereny składowej zabudowy wsi
- stanowisko archeologiczne
- grunty w zasobie AWRS (listopad 1999)
- granica strefy ochronnej jezior

### LEGENDA RYSUNKU PLANU:

#### GRANICE I LINIE ROZGRANICZAJĄCE:

- GRANICE TERENU OBJĘTEGO PLANEM
- LINIE ROZGRANICZAJĄCE TERENY O RÓŻNYM PRZEZNACZENIU LUB RÓŻNYCH ZASADACH ZAGOSPODAROWANIA

#### LINIE ZABUDOWY:

- NIEPRZEKRACZALNE LINIE ZABUDOWY

#### PRZEZNACZENIE TERENÓW:

- ML TERENY ZABUDOWY LETNISKOWEJ LUB REKREACJI INDYWIDUALNEJ
- KR TEREN KOMUNIKACJI DROGOWEJ WENĘTRZNEJ
- Z TEREN ZIELENI

#### POZOSTAŁE OZNACZENIA:

- STREFA OCHRONNA OD ISTNIEJĄCEJ NAPONIETRZEJ LINII ELEKTROENERGETYCZNEJ
- LOKALIZACJA URZĄDZEŃ MELIORACYJNYCH - SIĘĆ DRENARSKA
- LOKALIZACJA URZĄDZEŃ MELIORACYJNYCH - STUDNIE DRENARSKIE
- WYMAROWANIE