

obręb: NOWE KRZYWE MAPA SYTUACYJNO-WYSOKOŚCIOWA
 gmina: Stare Juchy
 powiat: étcki
 woj. warmińsko-mazurskie

NOWE KRZYWE


MIEJSCOWY PLAN ZAGOSPODAROWANIA PRZESTRZENNEGO
 obejmujący podzielone działki o numerach ewidencyjnych 4 i 22

RADA GMINY
Stare Juchy
 woj. warmińsko-mazurskie

Załącznik Nr 1
 do Uchwały Nr XIII/60/07
 Rady Gminy Stare Juchy
 z dnia 18 października 2007r.

Rysunek planu 1 : 1000

powiększenie skala 1:1400
 1cm = 14 m

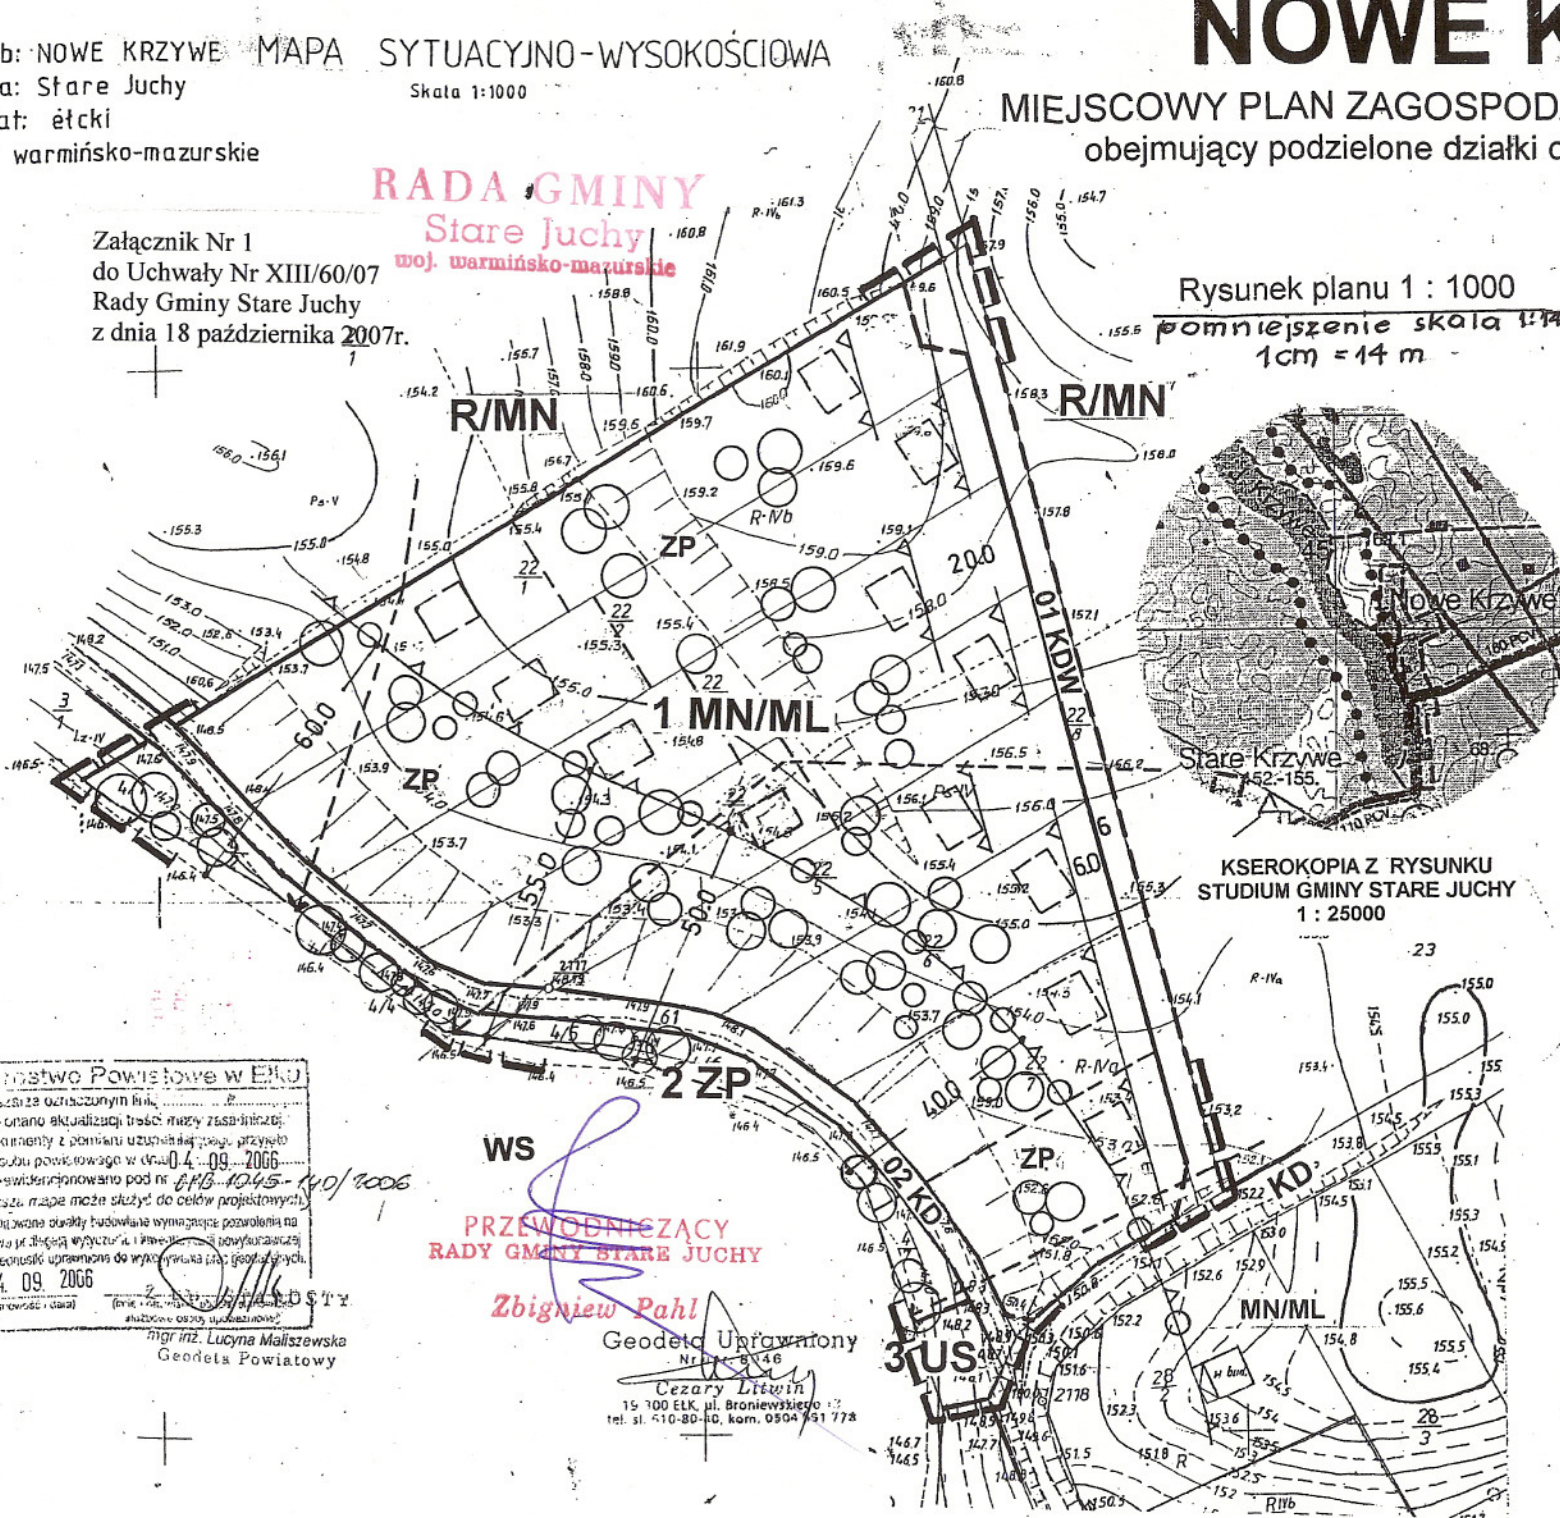

KSEROKOPIA Z RYSUNKU
 STUDIUM GMINY STARE JUCHY
 1 : 25000

LEGENDA

- GRANICA OBSZARU OBJĘTEGO PLANEM
 - LINIE ROZGRANICZAJĄCE TERENY O RÓŻNYCH FUNKCJACH ŚCIŚLE OKREŚLONE
 - LINIE JAK WYŻEJ LECZ ORIENTACYJNE
 - LINIE ISTNIEJĄCEGO PODZIAŁU GEODEZYJNEGO
 - LINIE PROJEKTOWANEGO PODZIAŁU GRUNTÓW NA DZIAŁKI BUDOWLANE
 - NIEPRZEKARCZALNE LINIE ZABUDOWY
 - GRANICA STREFY OCHRONNEJ JEZIORA KRZYWEGO
-
- UŻYTKOWANIE TERENÓW
- TEREN WÓD OTWARTYCH
 - TEREN ZABUDOWY MIESZKANIOWEJ JEDNORODZINNEJ
 - TERENY ZABUDOWY MIESZKANIOWEJ LETNISKOWEJ
 - TERENY IST. UŻYTKÓW ROLNYCH WEDŁUG KIERUNKÓW ZAGOSPODAROWANIA PRZESTRZENNEGO GMINY - REZERWY PRZYSZŁYCH TERENÓW BUDOWLANYCH
 - TERENY ZIELENI URZĄDZONEJ BIOLOGICZNIE CZYNNE
 - TERENY ISTNIEJĄCYCH DRÓG PUBLICZNYCH
 - TEREN PROJEKTOWANEJ DRÓGI WEWNĘTRZNEJ
 - ISTNIEJĄCA ZABUDOWA
 - PROPONOWANE USYTUOWANIE BUDYŃKÓW m - mieszkalnych, g - gospodarczych lub garaży
 - ISTNIEJĄCE ZADRZEWIENIE W STREFIE PRZYBRZEŻNEJ JEZIORA
 - PROPONOWANE ROZMIESZCZENIE ZIELENI OZDOBNEJ I IZOLACYJNEJ
 - PROJEKTOWANE SZCZELNE ZBIORNIKI NA ŚCIEKI
 - ISTNIEJĄCE PODZIEMNE RUROCIĄGI DRENARSKIE

Biuro Powiatowe w Etce
 obszarze oznaczonym linią...
 dokonano aktualizacji treści mapy zasadniczej.
 Dokumenty z pomiaru uzupełniającego przynęto
 do zasobu powiatowego w dniu 04.09.2006
 i zewidencjonowano pod nr 618-1045-140/2006
 Ministerstwo może służyć do celów projektowych.
 Projektowane budowle wymagają pozwolenia na
 budowę przed rozpoczęciem prac i powołaniem
 przez jednostkę uprawnioną do wykonywania prac geodezyjnych.
 04.09.2006
 (firma i data) (firma i data)

WS
PRZEWODNICZĄCY
RADY GMINY STARE JUCHY
Zbigniew Pahl
 Geodeta Uprawniony
 Nr 146
 Cezary Litwin
 15 700 Etka, ul. Broniewskiego 17
 tel. tel. 10-80-10, kom. 0504 91 778

>>>ARCHITEKT<<<		
PROJEKTOWANIE ARCHITEKTONICZNE I PLANOWANIE PRZESTRZENNE		
mgr inż. arch. Jan Świdowski ul. Mickiewicza 15/20 19-300 Elk		
NIP 848-105-17-93	Tel. (087) 610-25-81	Tel.kom.0604-937-332
UPRAWN. URB. Nr 261/88	czł. POIU w Gdańsku - Nr rejestr. G-0872002	
Rok wykonania	Nr ewidencyjny	Podpis
2006		<i>[Signature]</i>