

WYWEYS ZE STUDIUM UWARUNKWAŃ I KIERUNKÓW
ZAGOSPODAROWANIA PRZESTRZENNEGO GMINY STARE
JUCHY, UCHWAŁONEGO UCHWAŁĄ NR XXV/84/00 RADY
GMINY STARE JUCHY
Z DNIA 30.10.2000 R. Z PÓŻN. 2M.



Szkic orientacyjny
Skala 1: 15000

GRANICE TERENU OBJĘTEGO MIEJSCOWYM
PLANEM ZAGOSPODAROWANIA PRZESTRZENNEGO






Woj. warmińsko - mazurskie
Powiat elcki
Gmina Stare Juchy
Dobry Szczecinowo
KRG. 933-2/2009
Rob. nr 5542/38/2009

Mapa sytuacyjno - wysokościowa
Skala 1: 1000

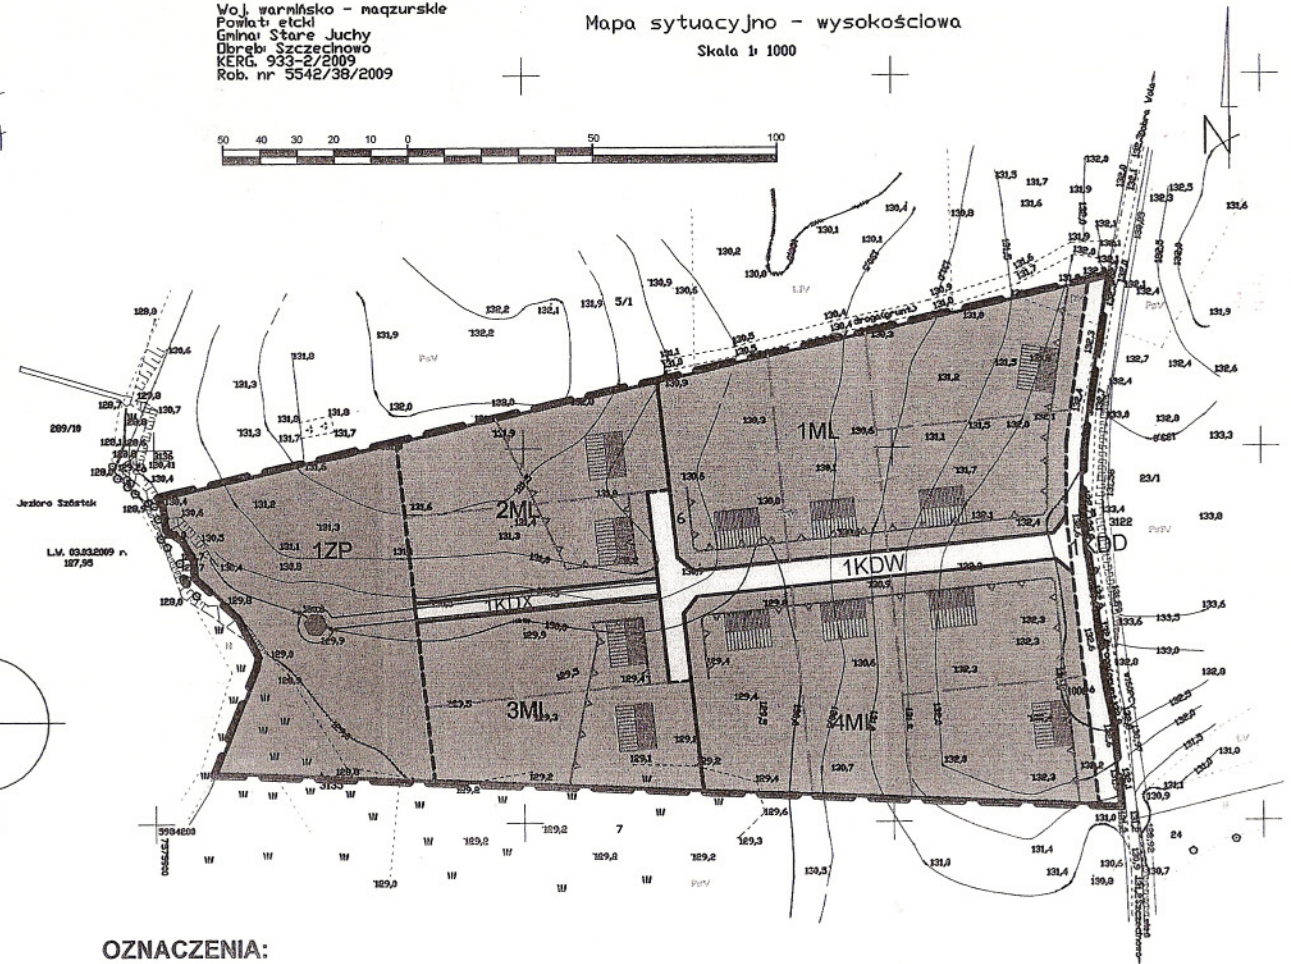

OZNACZENIA:

SPOSÓB UŻYTKOWANIA TERENU

	TERENY ZABUDOWY REKREACJI INDYWIDUALNEJ
	TERENY ZIELENI URZĄDZENI
	TERENY DRÓG GMINNYCH PAS NA POSZERZENIE DROGI
	TERENY DRÓG WNEWTRZNYCH CIĄGI PIESZO-JEZDNE
	TERENY CIĄGÓW PIESZYCH

GRANICE I LINIE ROZGRANICZAJĄCE:

	GRANICE TERENU OBJĘTEGO PLANEM		POSTULOWANE USYTUOWANIE BUDYNKÓW
	LINE ROZGRANICZAJĄCE TERENY O RÓŻNYM SPOSOBIE UŻYTKOWANIA - SCSLE OKREŚLONE		POSTULOWANE USYTUOWANIE MAŁEJ ARCHITEKTURY
	LINE ROZGRANICZAJĄCE TERENY O RÓŻNYM SPOSOBIE UŻYTKOWANIA - POSTULOWANE		
	MINIMALNA NIEPRZEKRACZALNA LINIA ZABUDOWY		
	POSTULOWANE LINIE PODZIAŁU WNEWTRZNEGO		

Starostwo Powiatowe w Elku
W obszarze oznaczonym linią
dotkniętą oznaczono tereny w całości
użytkowo i pomiarowo użytkownikom
do zabudowy rekreacyjnej w dniu
12.12.2009 r. w oparciu o dane
z załącznika nr 1 do uchwały nr
XXV/84/00 Rady Gminy Stare Juchy
z dnia 30.10.2000 r. w sprawie
przygotowania planu zagospodarowania
przestrzennego terenu położonego w
obrębie Szczecinowo, dz. nr 6, gmina
Stare Juchy, woj. warmińsko-mazurskie.

09.11.2009
[Signature]
mgr inż. Waldemar Marcinkiewicz

Geodeta Uprawniony
GEODETA UPRAWNIONY
mgr inż. Waldemar Marcinkiewicz
10-300 ELK, ul. J. H. Matuskich 2, pok. 17
tel. 0 22 621 61 51, kom. 0 602 36 28 91
REGON 700052080 NIP 848-000-31-60
KRG. 933-2/2009

Mapa sytuacyjno - wysokościowa
z dnia 26.10.2009 r.
KRG. 933-2/2009

PRZEWODNICZĄCY
RADY GMINY STARE JUCHY
Zbigniew Pahl

BIURO GOSPODARSTWA INŻYNIERSKIE		
Burmistrz Stare Juchy		
MIEJSCOWY PLAN ZAGOSPODAROWANIA PRZESTRZENNEGO TERENU POŁOŻONEGO W OBRĘBIE SZCZECINOWO, DZ.NR 6, GMINA STARE JUCHY		
LUBANSTWA	mgr inż. Dariusz Tomaszewski	mgr inż. Dariusz Tomaszewski
OCENA	mgr inż. Waldemar Marcinkiewicz	mgr inż. Waldemar Marcinkiewicz
BRANŻOWA		